




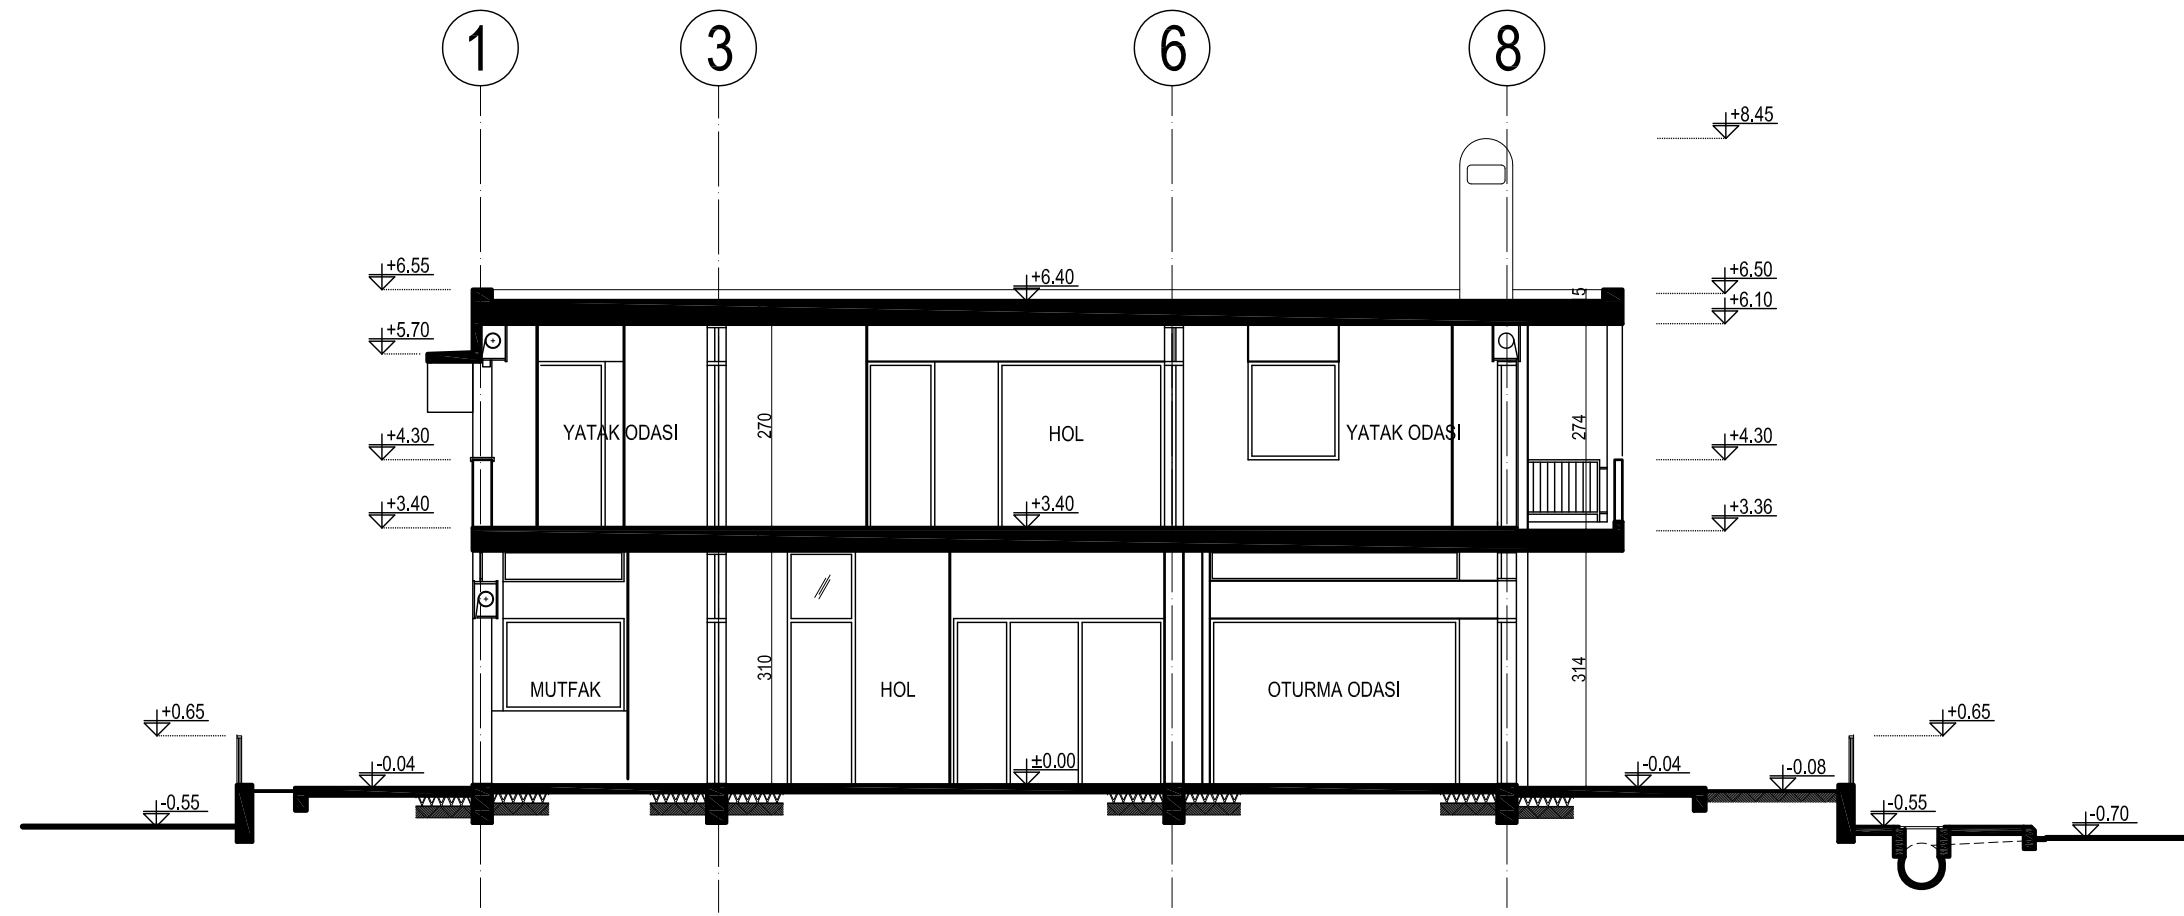


B-B KESİTİ
Ölçek: 1/100

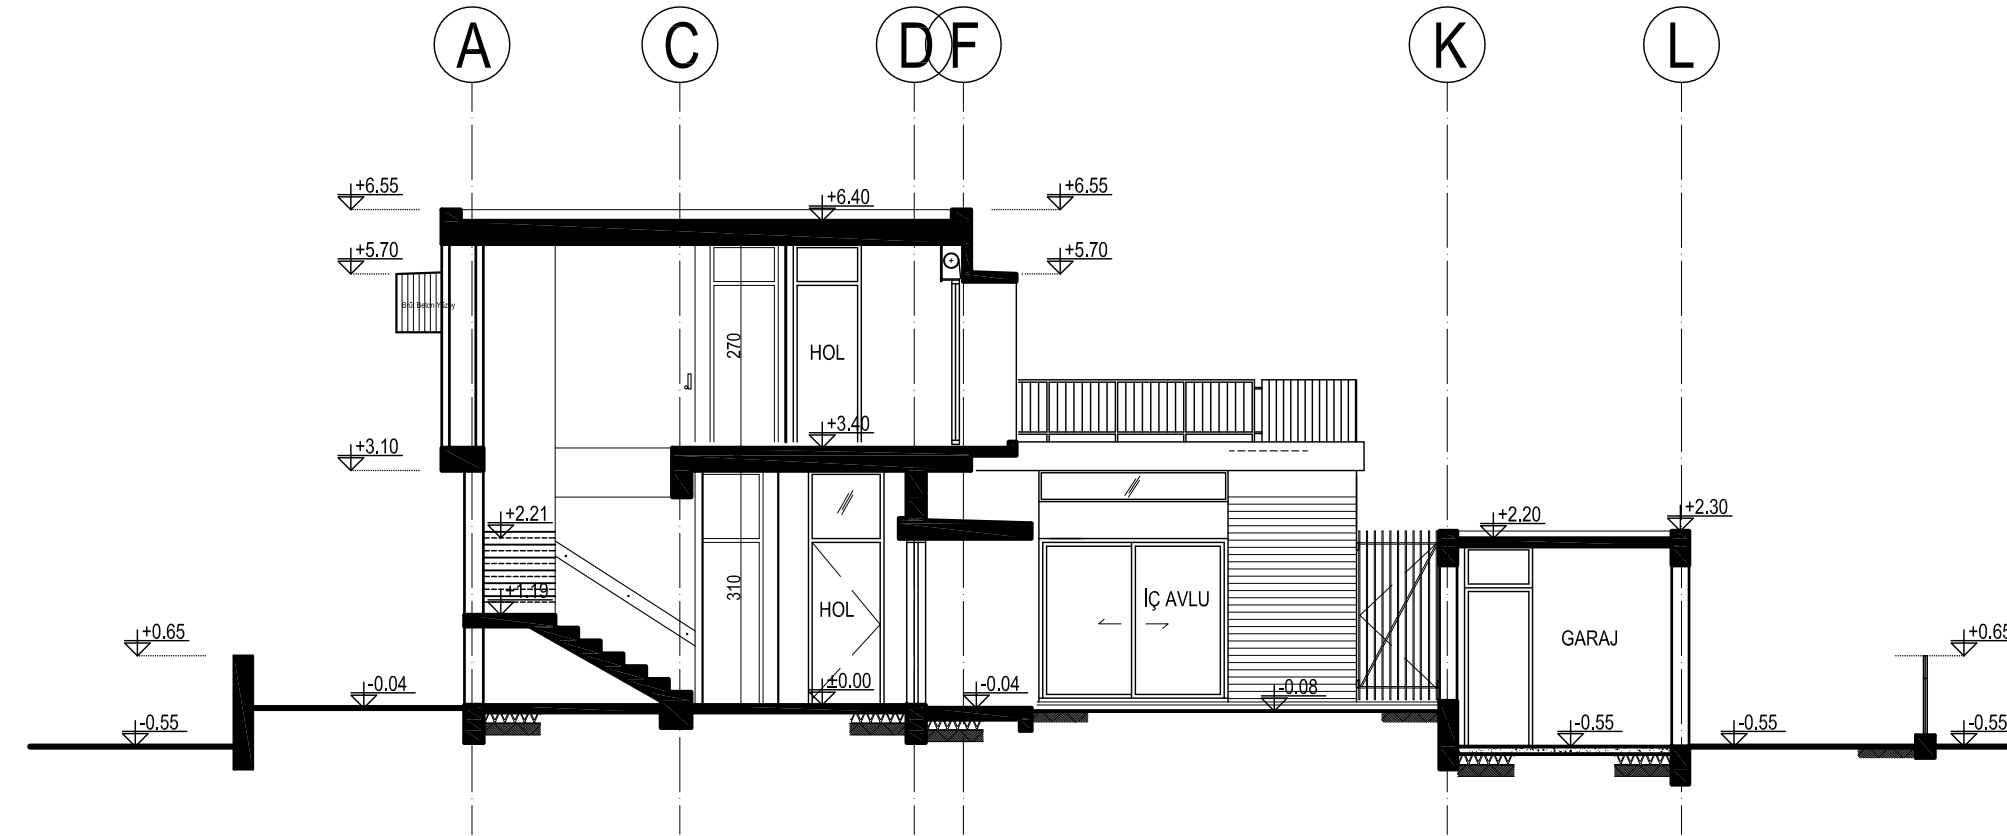


A-A KESİTİ
Ölçek: 1/100

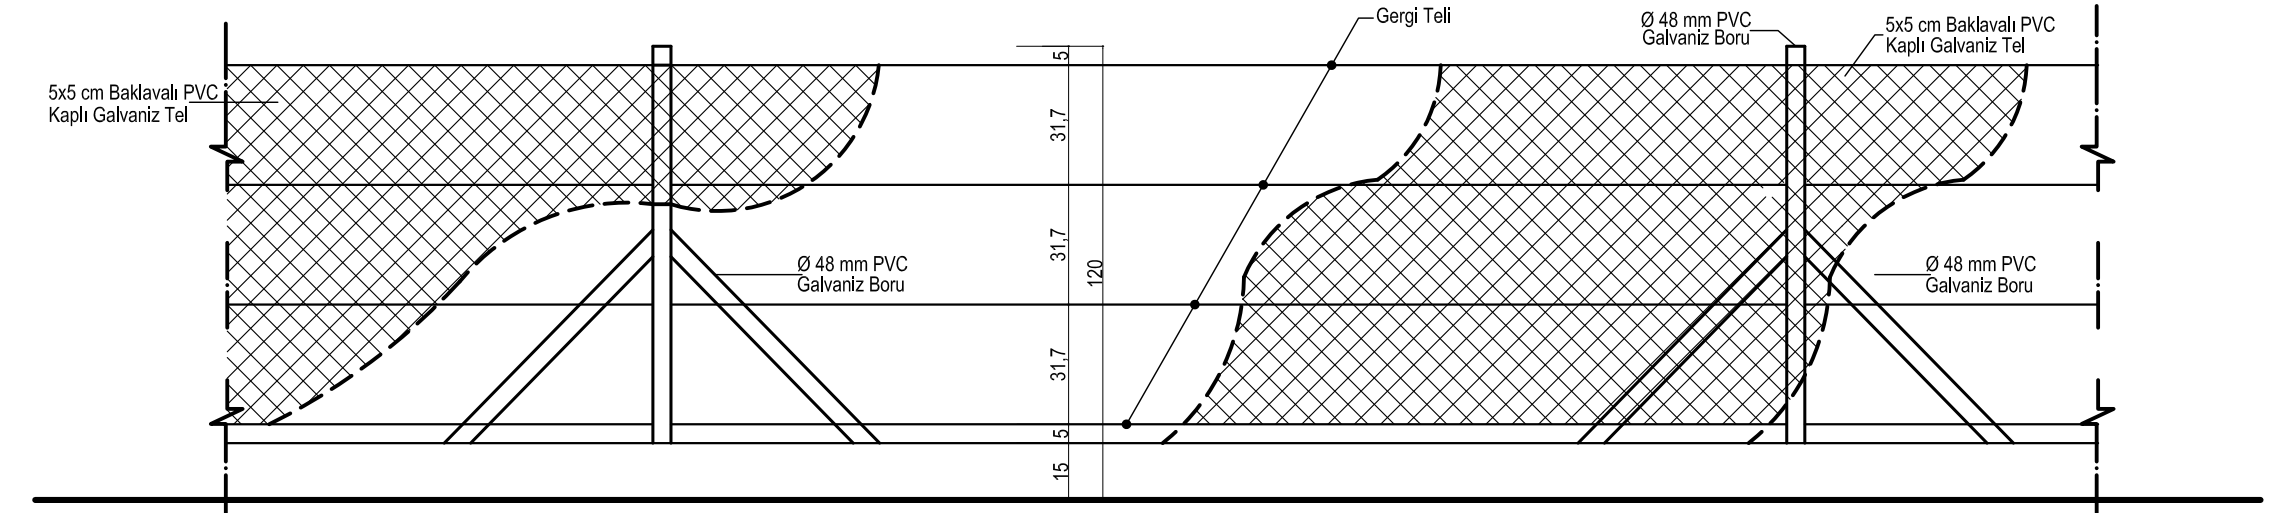


TELLEME ÖN GÖRÜNÜŞÜ Ölçek: 1/20

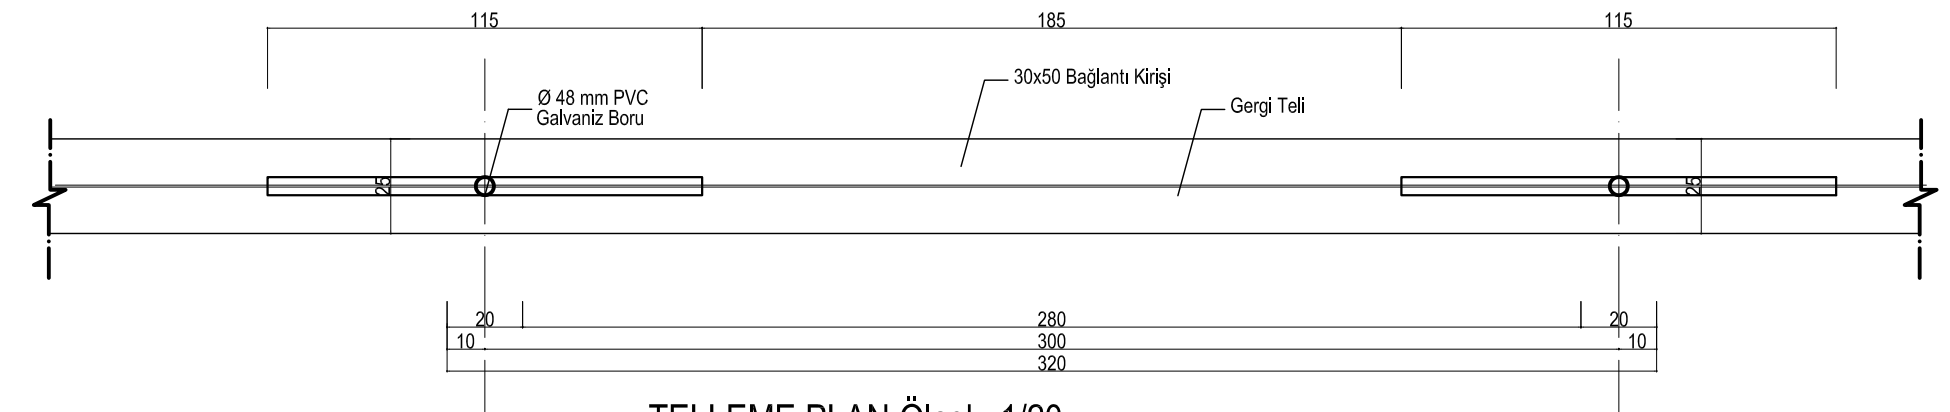


TELLEME PLAN Ölçek: 1/20

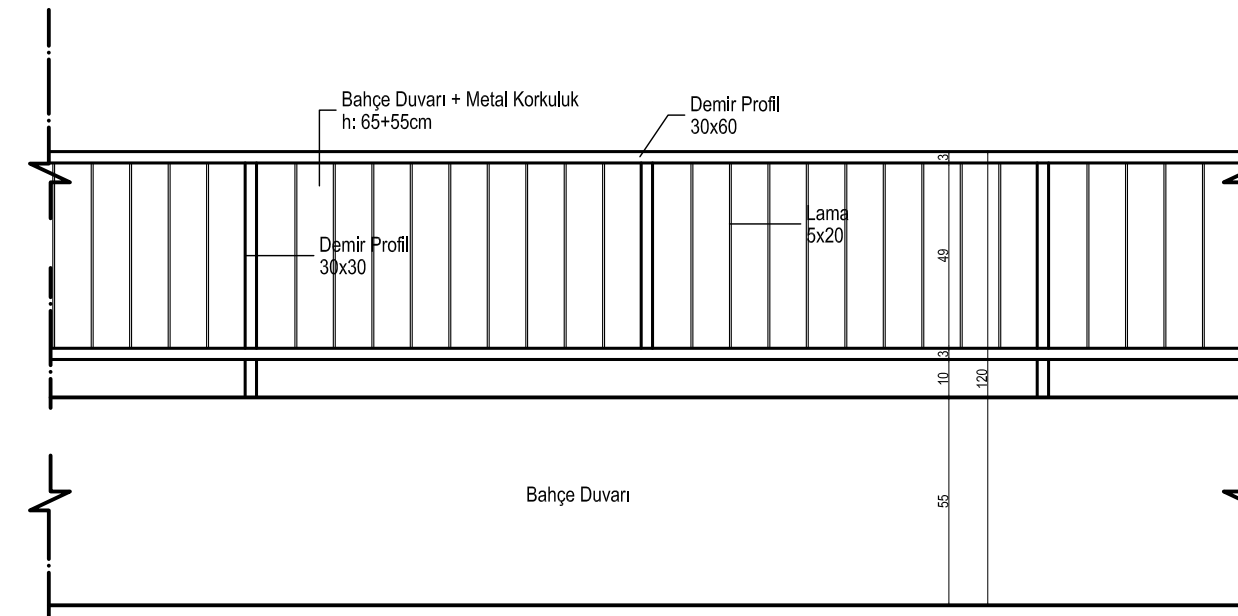

BAHÇE DUVARI ÖN GÖRÜNÜŞ Ölçek: 1/20

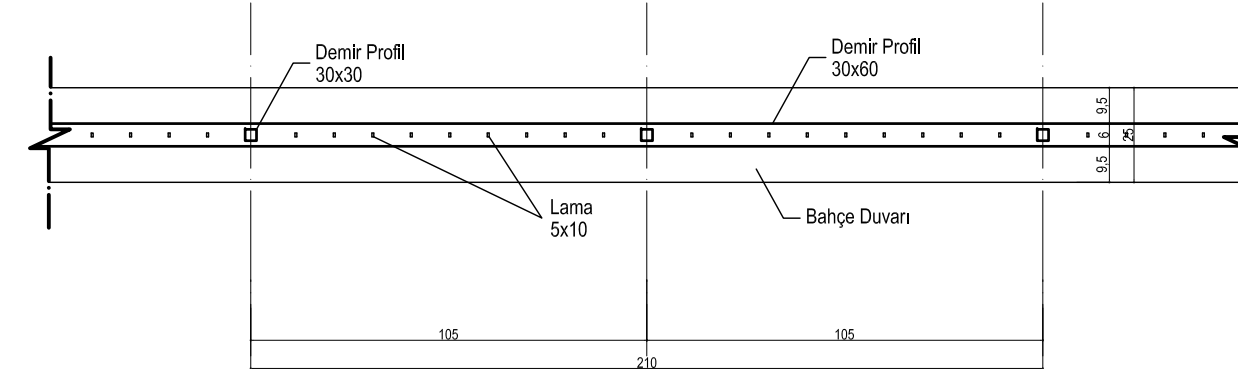

BAHÇE DUVARI PLAN Ölçek: 1/20

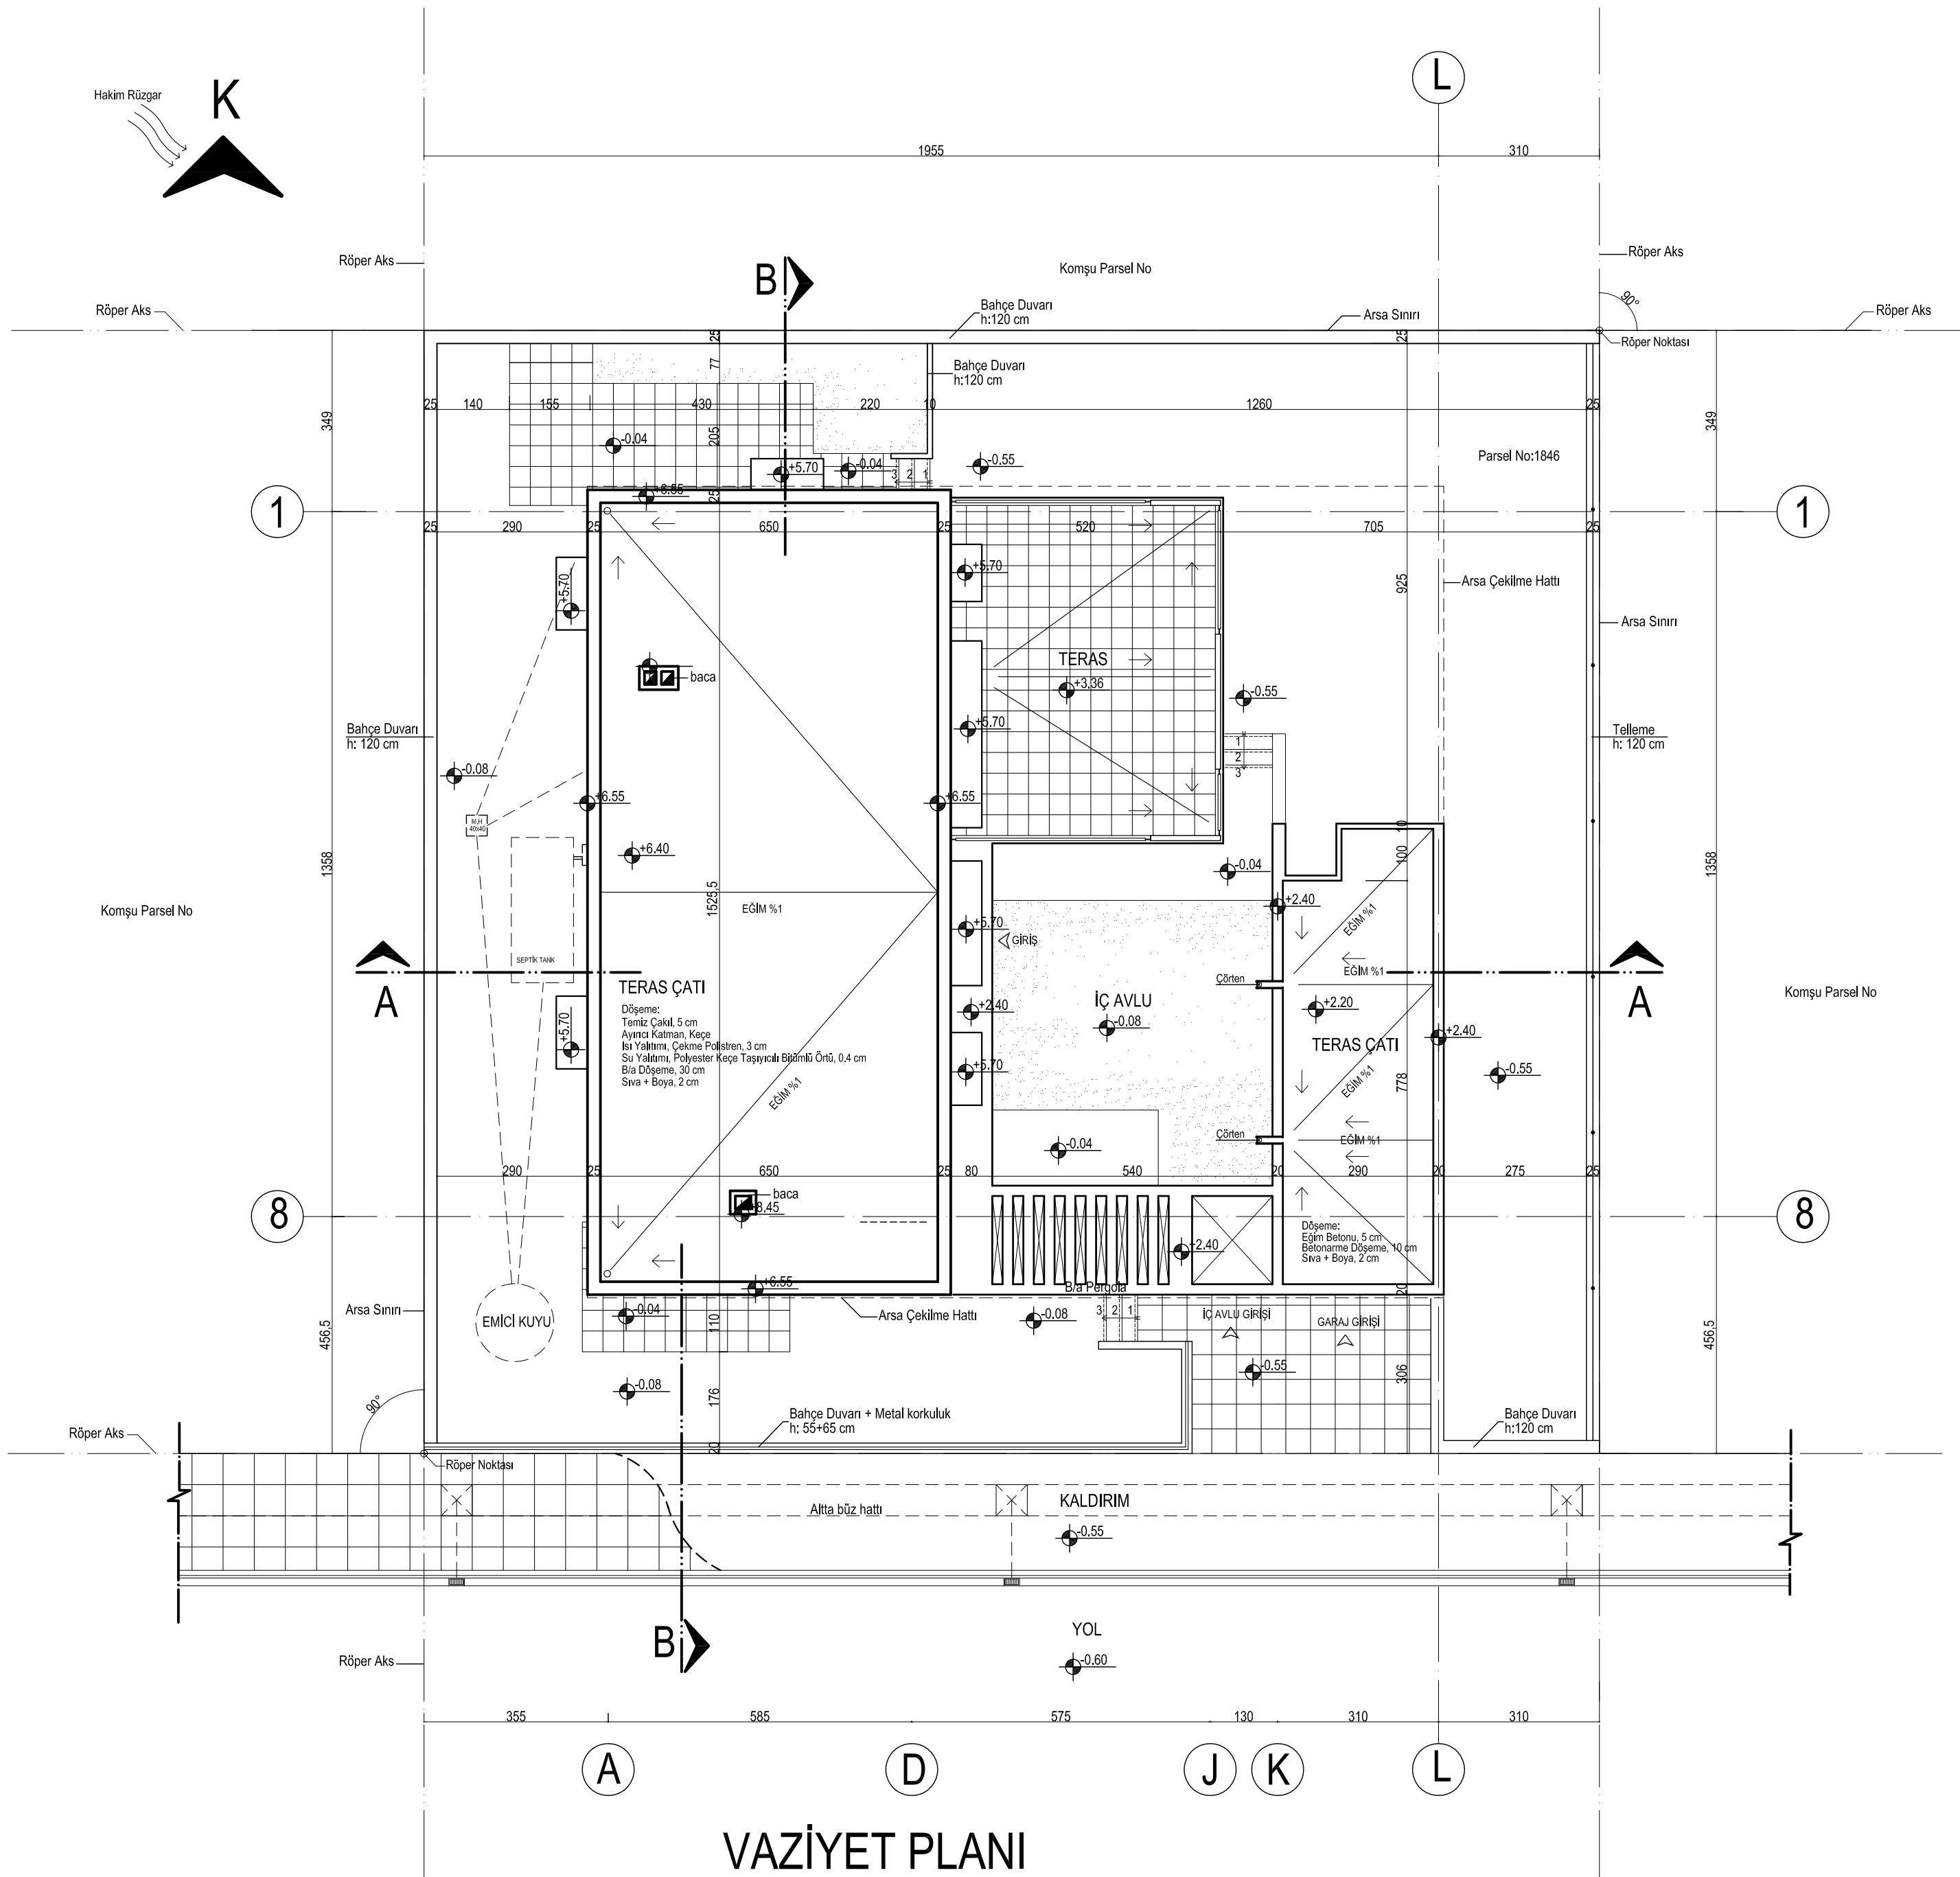

VAZİYET PLANI
ÖLÇEK: 1/100

.....'ya
AİT KONUT PROJESİ

ODA VİZESİ

MİMARİ:	Ahmed V. Beaheddin	1
STATİK:		
MEKANİK:		
ELEKTRİK:		


KAZASI	BELEDİYE	KÖYÜ	MAHALLESİ	SOKAK VEYA CADDESİ	ADA No BLOK	PAFTA No	PARSEL No KİTA No
Lefkoşa	Lefkoşa	-	Köşküçü	Mehmet Akif Cad.	A	XXI	392

İNSAAT YAPI SINIFI	İNSAAT SİSTEMİ	BİRİM MALİYETİ TL/m ²	ALAN m ²	YAPI YAKLAŞIK MALİYETİ	KAT ADEDİ BODRUM ÇATI DAHİL	KULLANIM AMACI	AZAMİ İNŞAAT SÜRESİ

PAFTA	VAZİYET PLANI, TELLEME VE BAHÇE DUVARI DETAYI
ÇİZEN	
TARİH:	PAFTA No: M01
.....	ÖLÇEK: 1/100, 1/20

ZEMİN KAT MAHAL TABLOSU

MAHAL	YER	DUVAR	TAVAN
Oturma Odası	Mermer	Sıva + Boya	Sıva + Boya
Yemek Odası	Mermer	Sıva + Boya	Sıva + Boya
Mutfak	Mermer	Fayans	Sıva + Boya
Hol	Mermer	Sıva + Boya	Sıva + Boya
Wc	Mermer	Fayans	Sıva + Boya
Balkon	Mermer	Sıva + Boya	Sıva + Boya
Kazan Odası	Mermer	Sıva + Boya	Sıva + Boya
Garaj	Şap	Sıva + Boya	Sıva + Boya
Ambar	Mermer	Sıva + Boya	Sıva + Boya
Odunluk	Şap	Sıva + Boya	Sıva + Boya

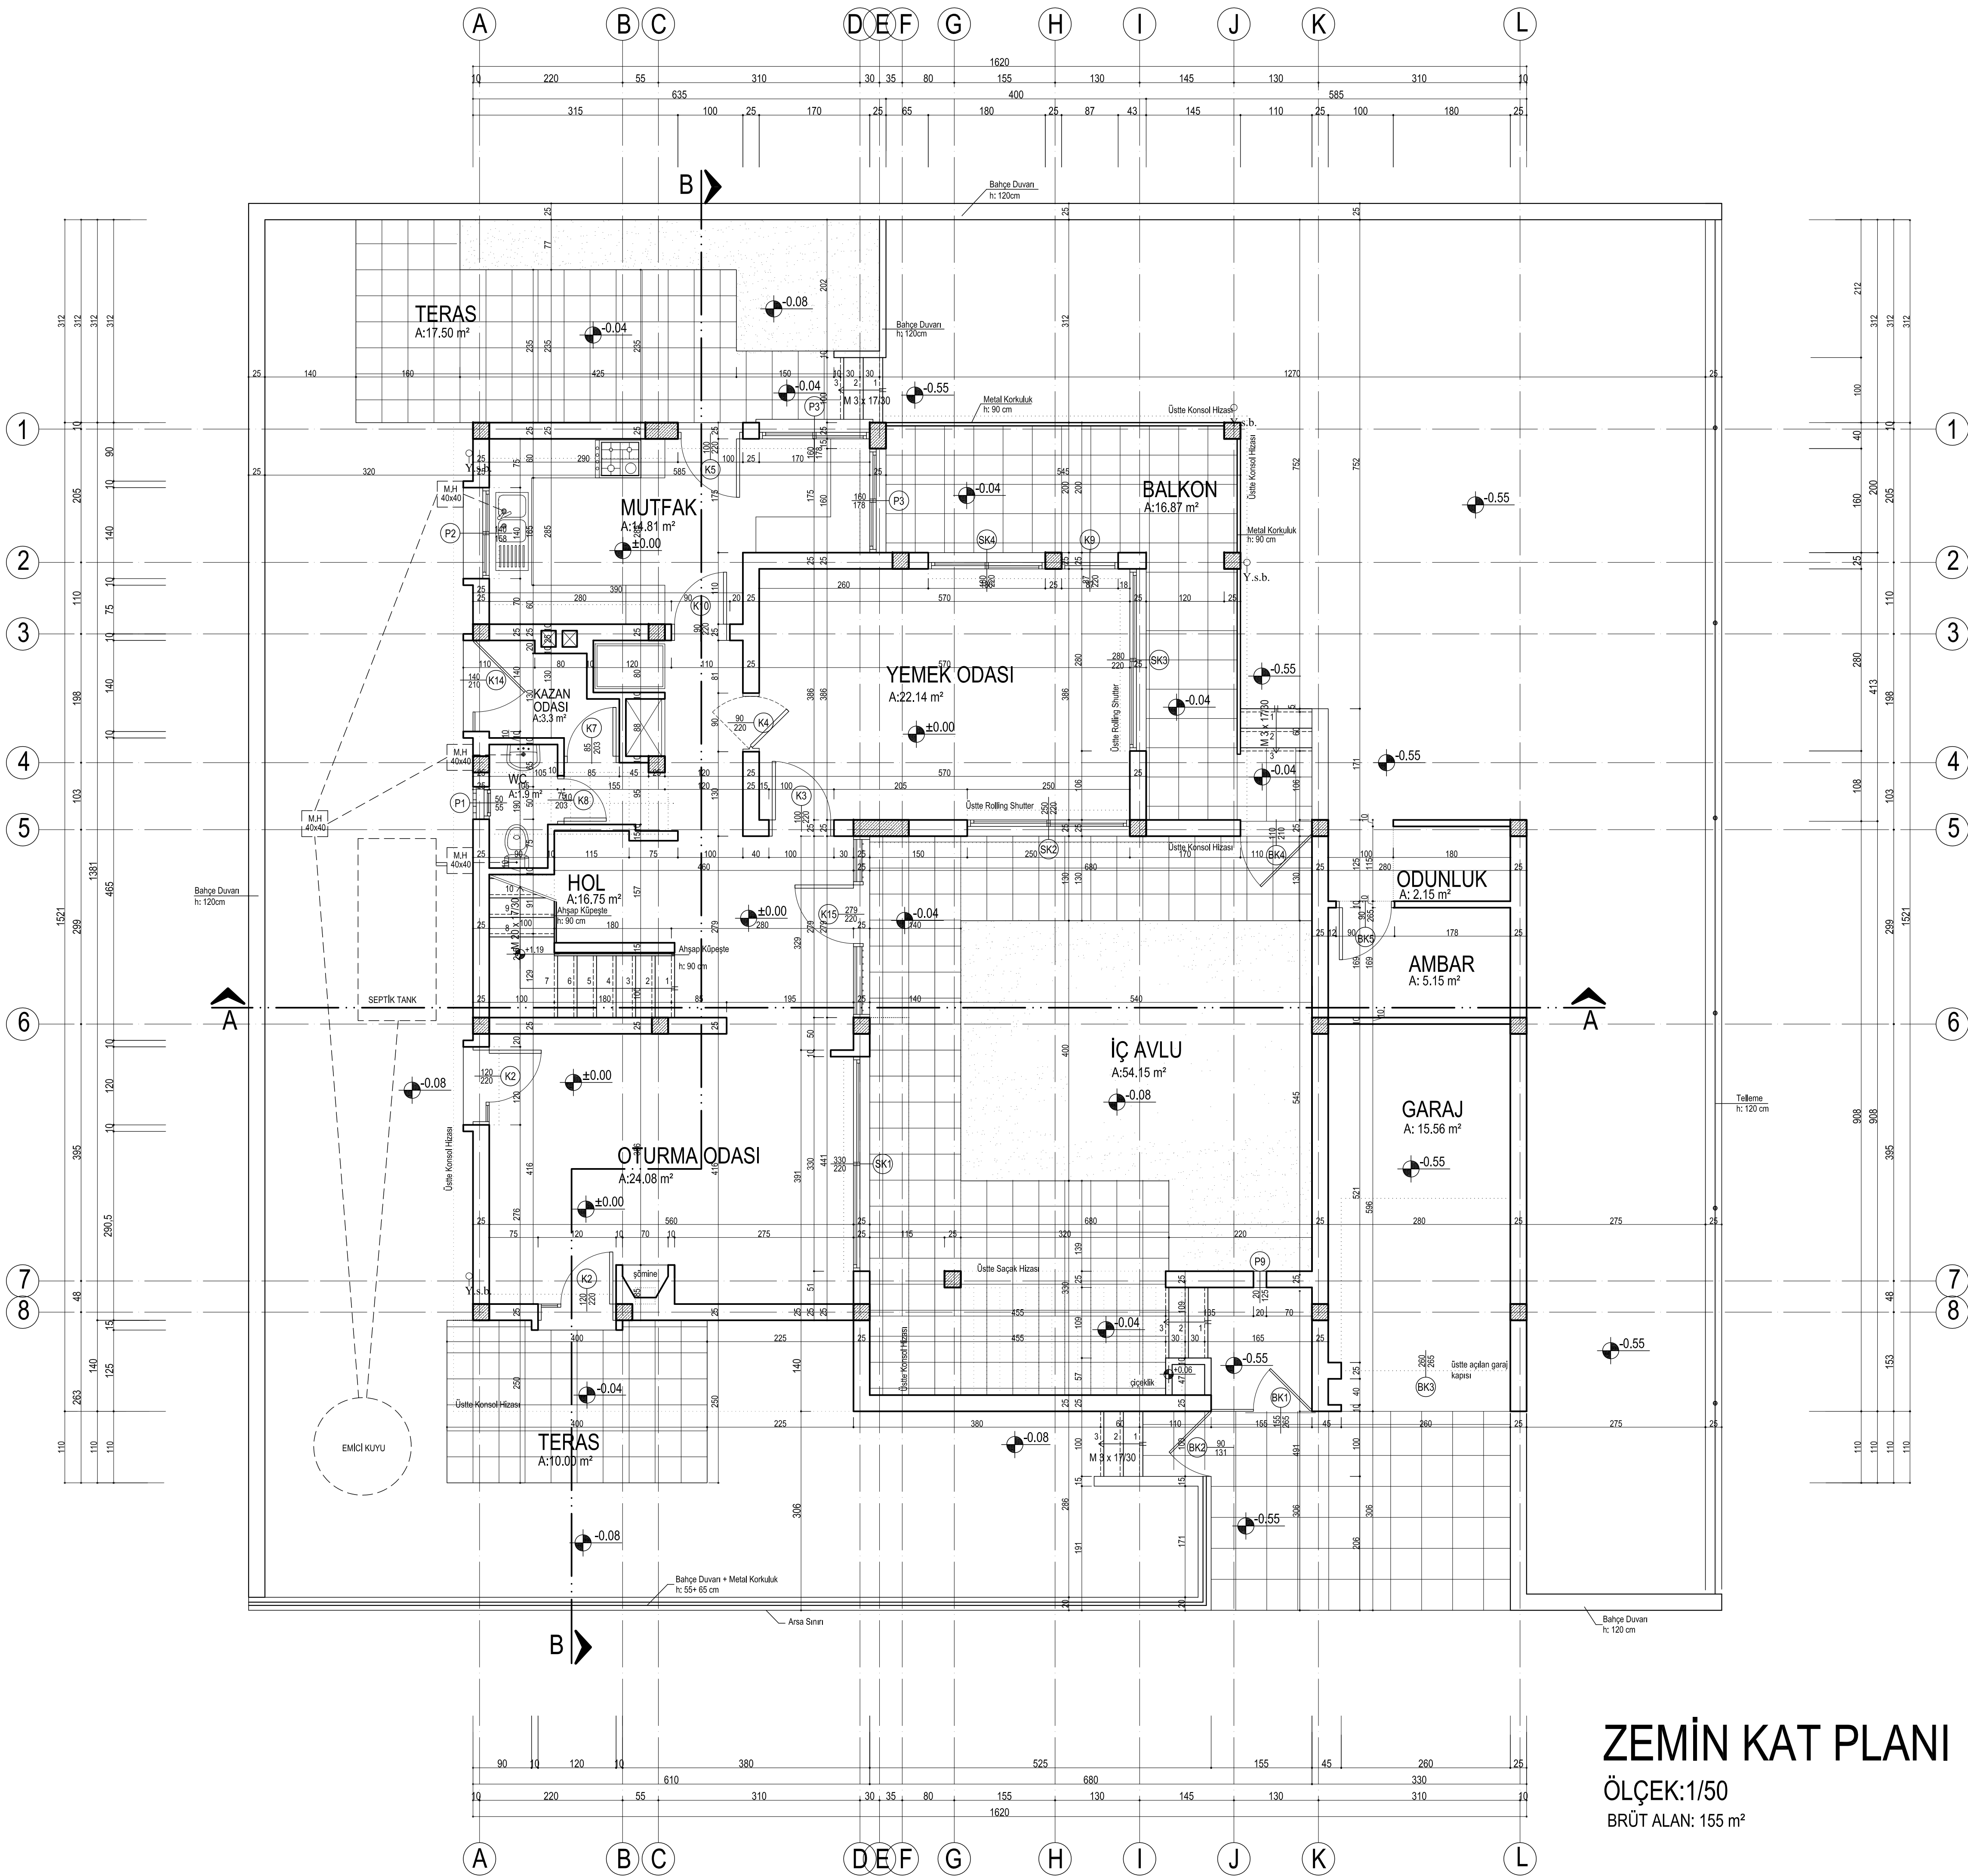

..... 'ya
AİT KONUT POJESİ

MİMARİ: Ahmet V. Beaheddin

PAFTA ZEMİN KAT PLANI

ÇİZEN


TARİH

PAFTA No:
M02

ÖLÇEK: 1/50

I. KAT MAHAL TABLOSU

MAHAL	YER	DUVAR	TAVAN
Yatak Odası	Hali	Sıva + Boya	Sıva + Boya
Dikiş Odası	Hali	Sıva + Boya	Sıva + Boya
Banyo	Mermer	Fayans	Sıva + Boya
Hol	Hali	Sıva + Boya	Sıva + Boya
Teras	Mermer	Sıva + Boya	-

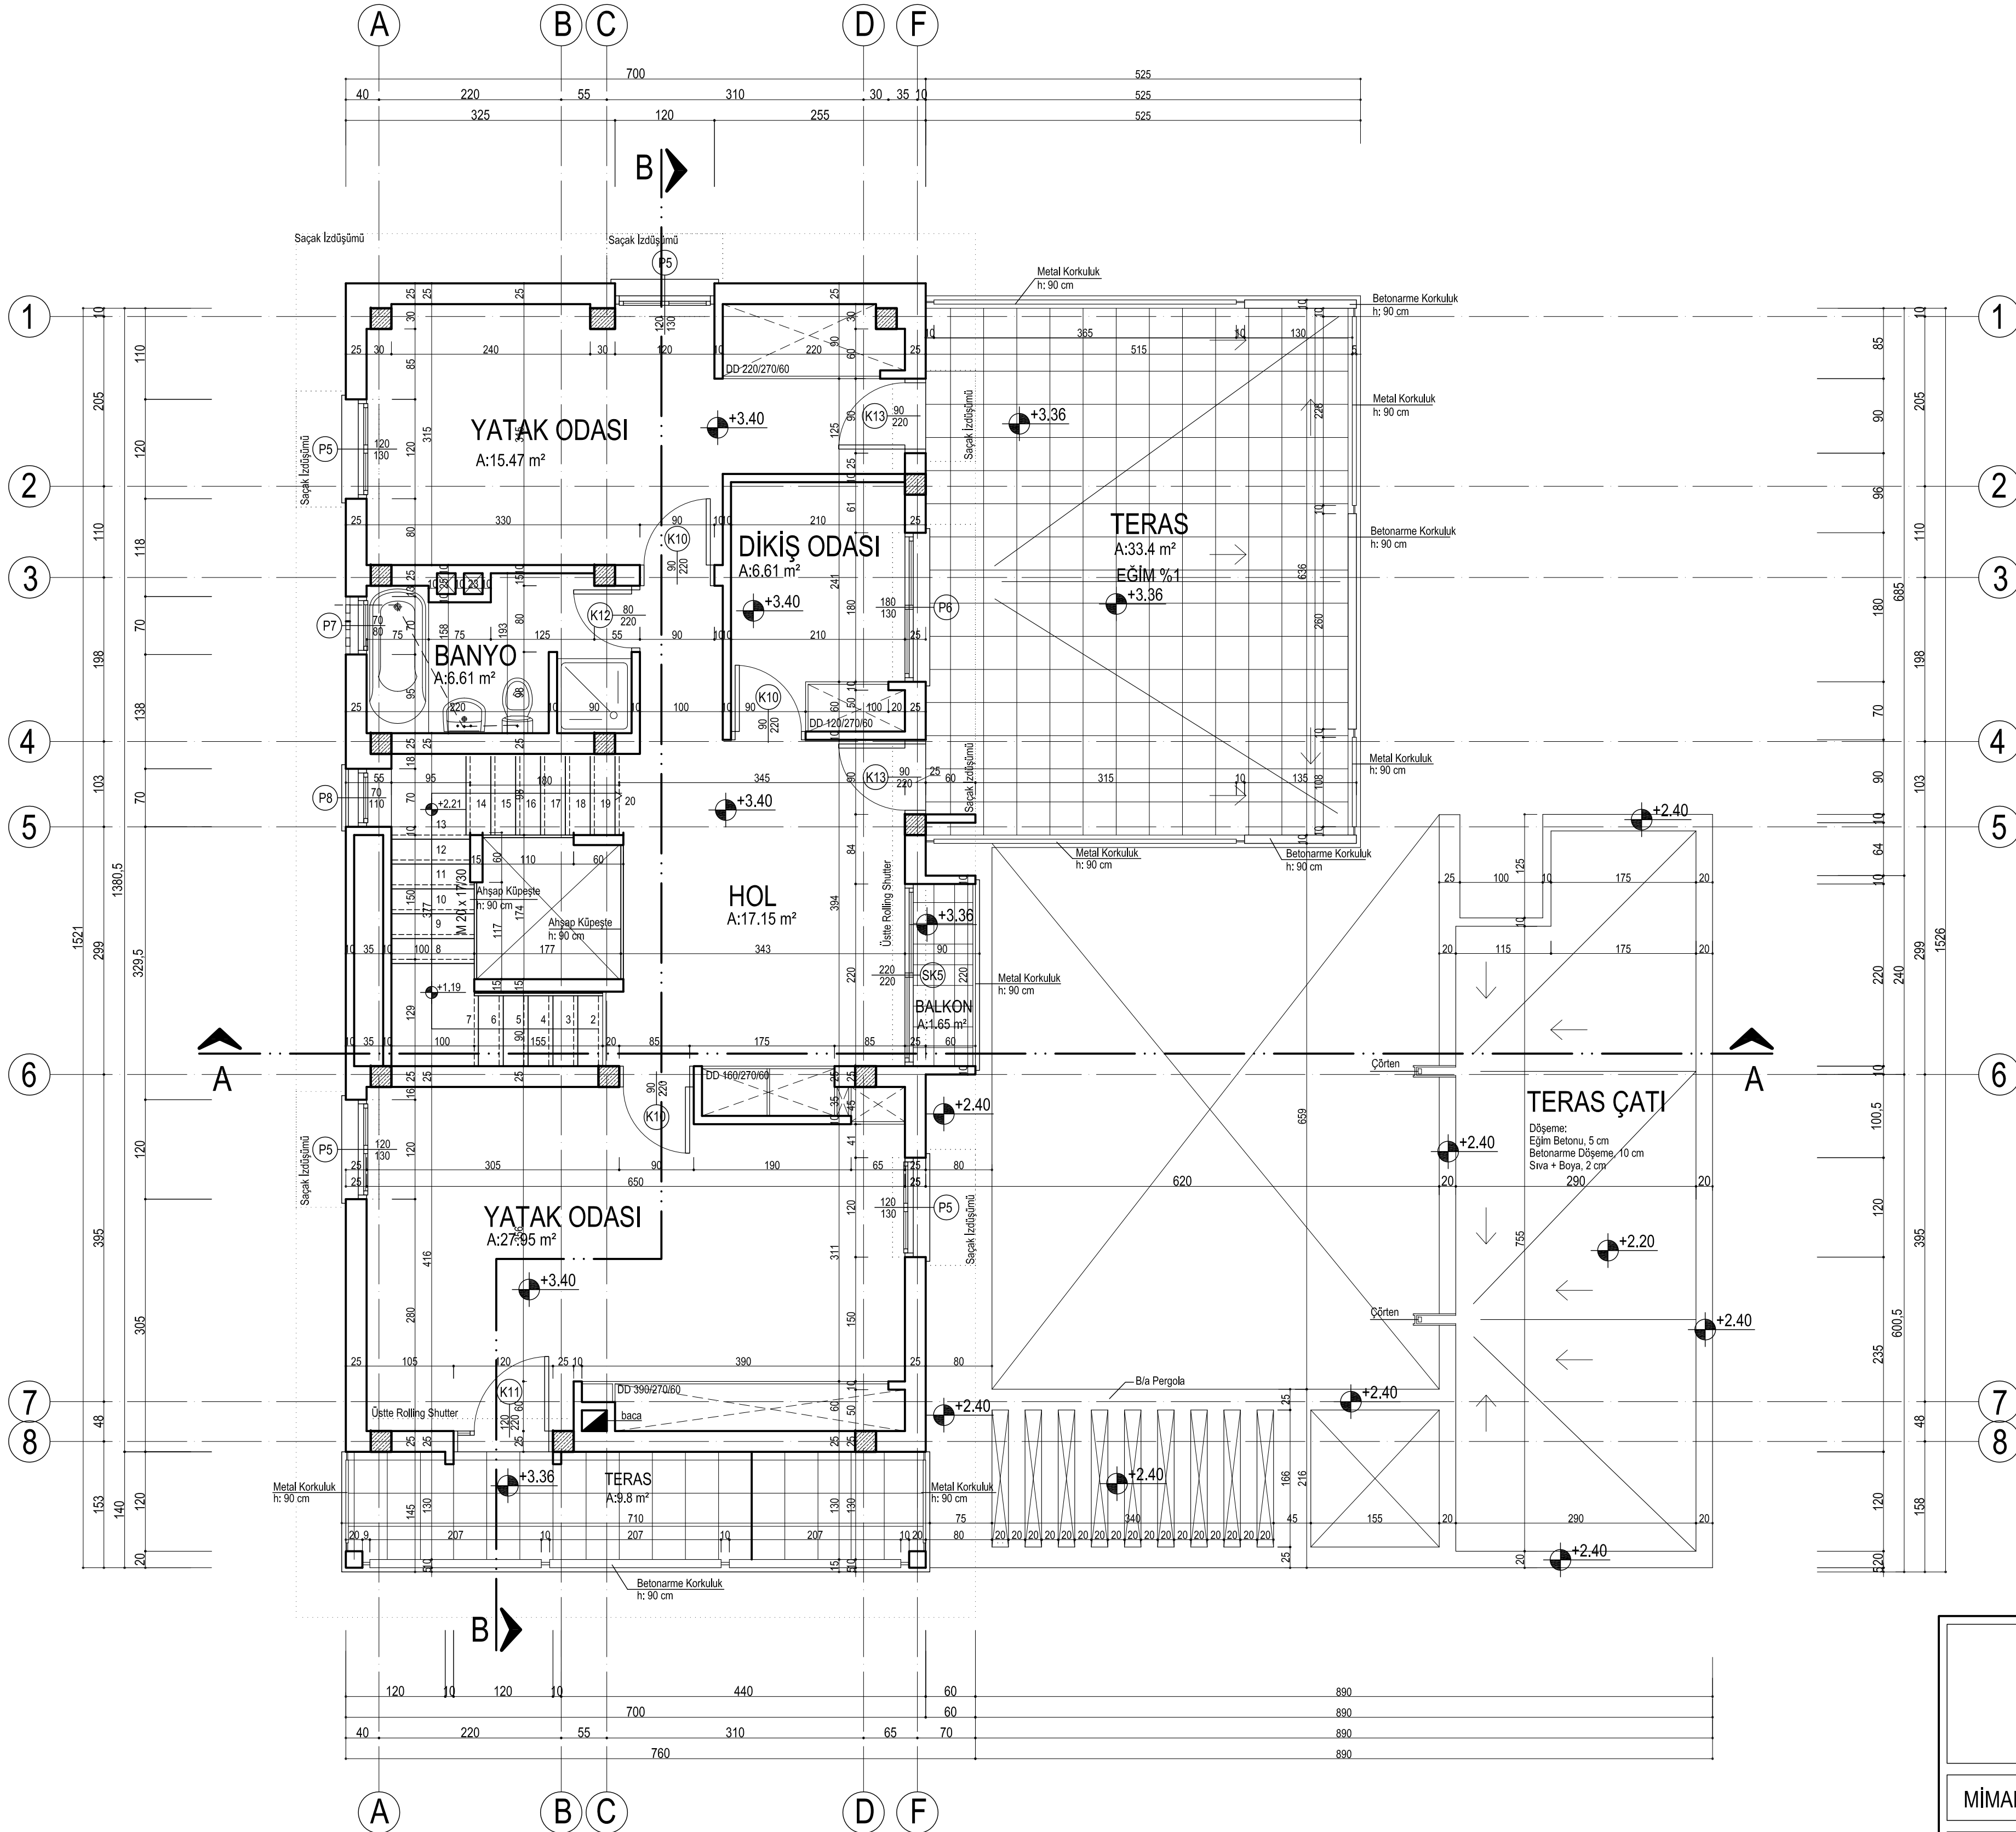

1. KAT PLANI

ÖLÇEK:1/50

BRÜT ALAN: 107.7 m²

..... 'ya

AİT KONUT POJESİ

MİMARİ: Ahmet V. Beaheddin


PAFTA I. KAT PLANI

ÇİZEN

TARİH


PAFTA No:
M03

ÖLÇEK:1/50

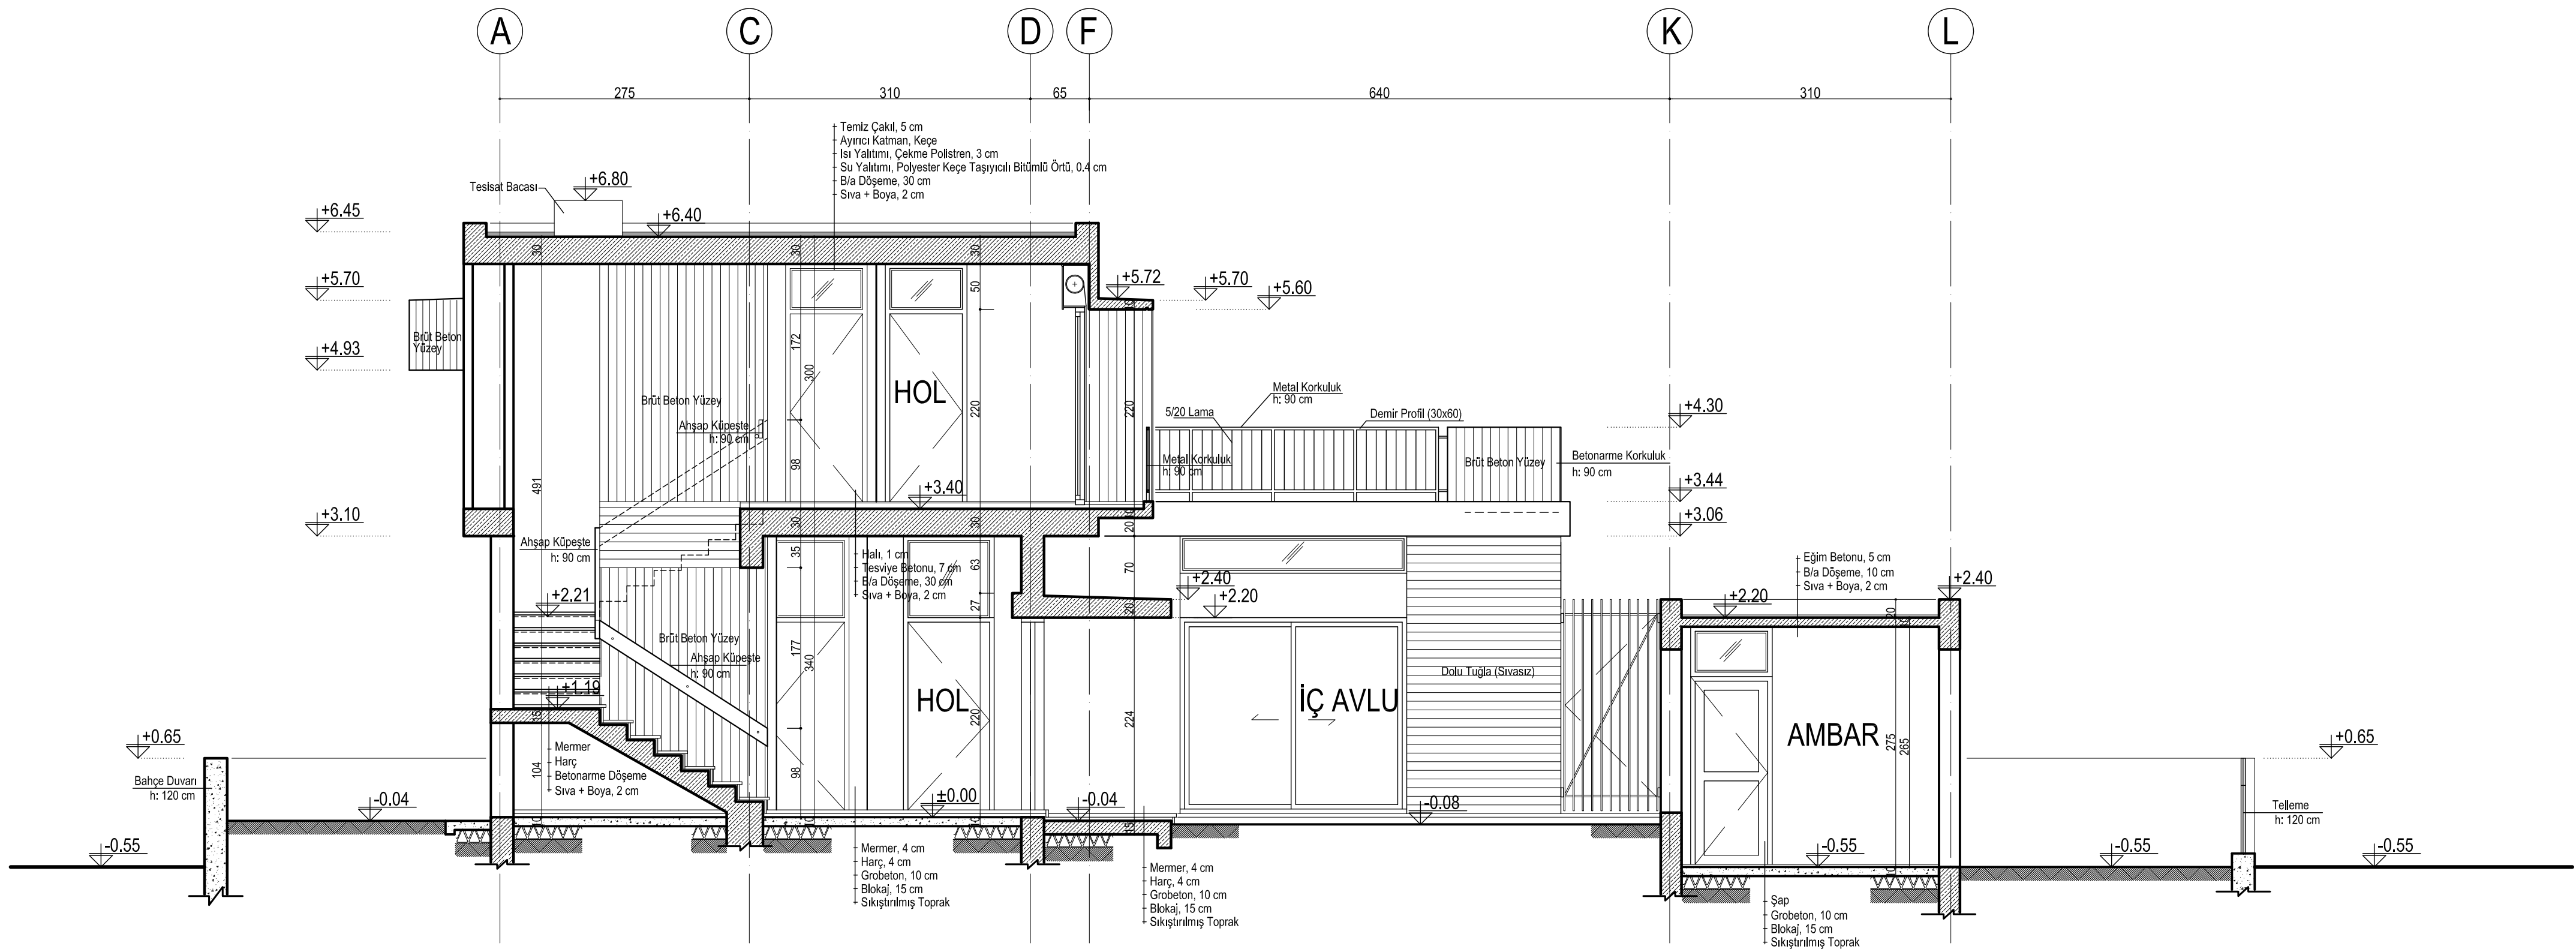

A-A KESİTİ

Ölçek: 1/50

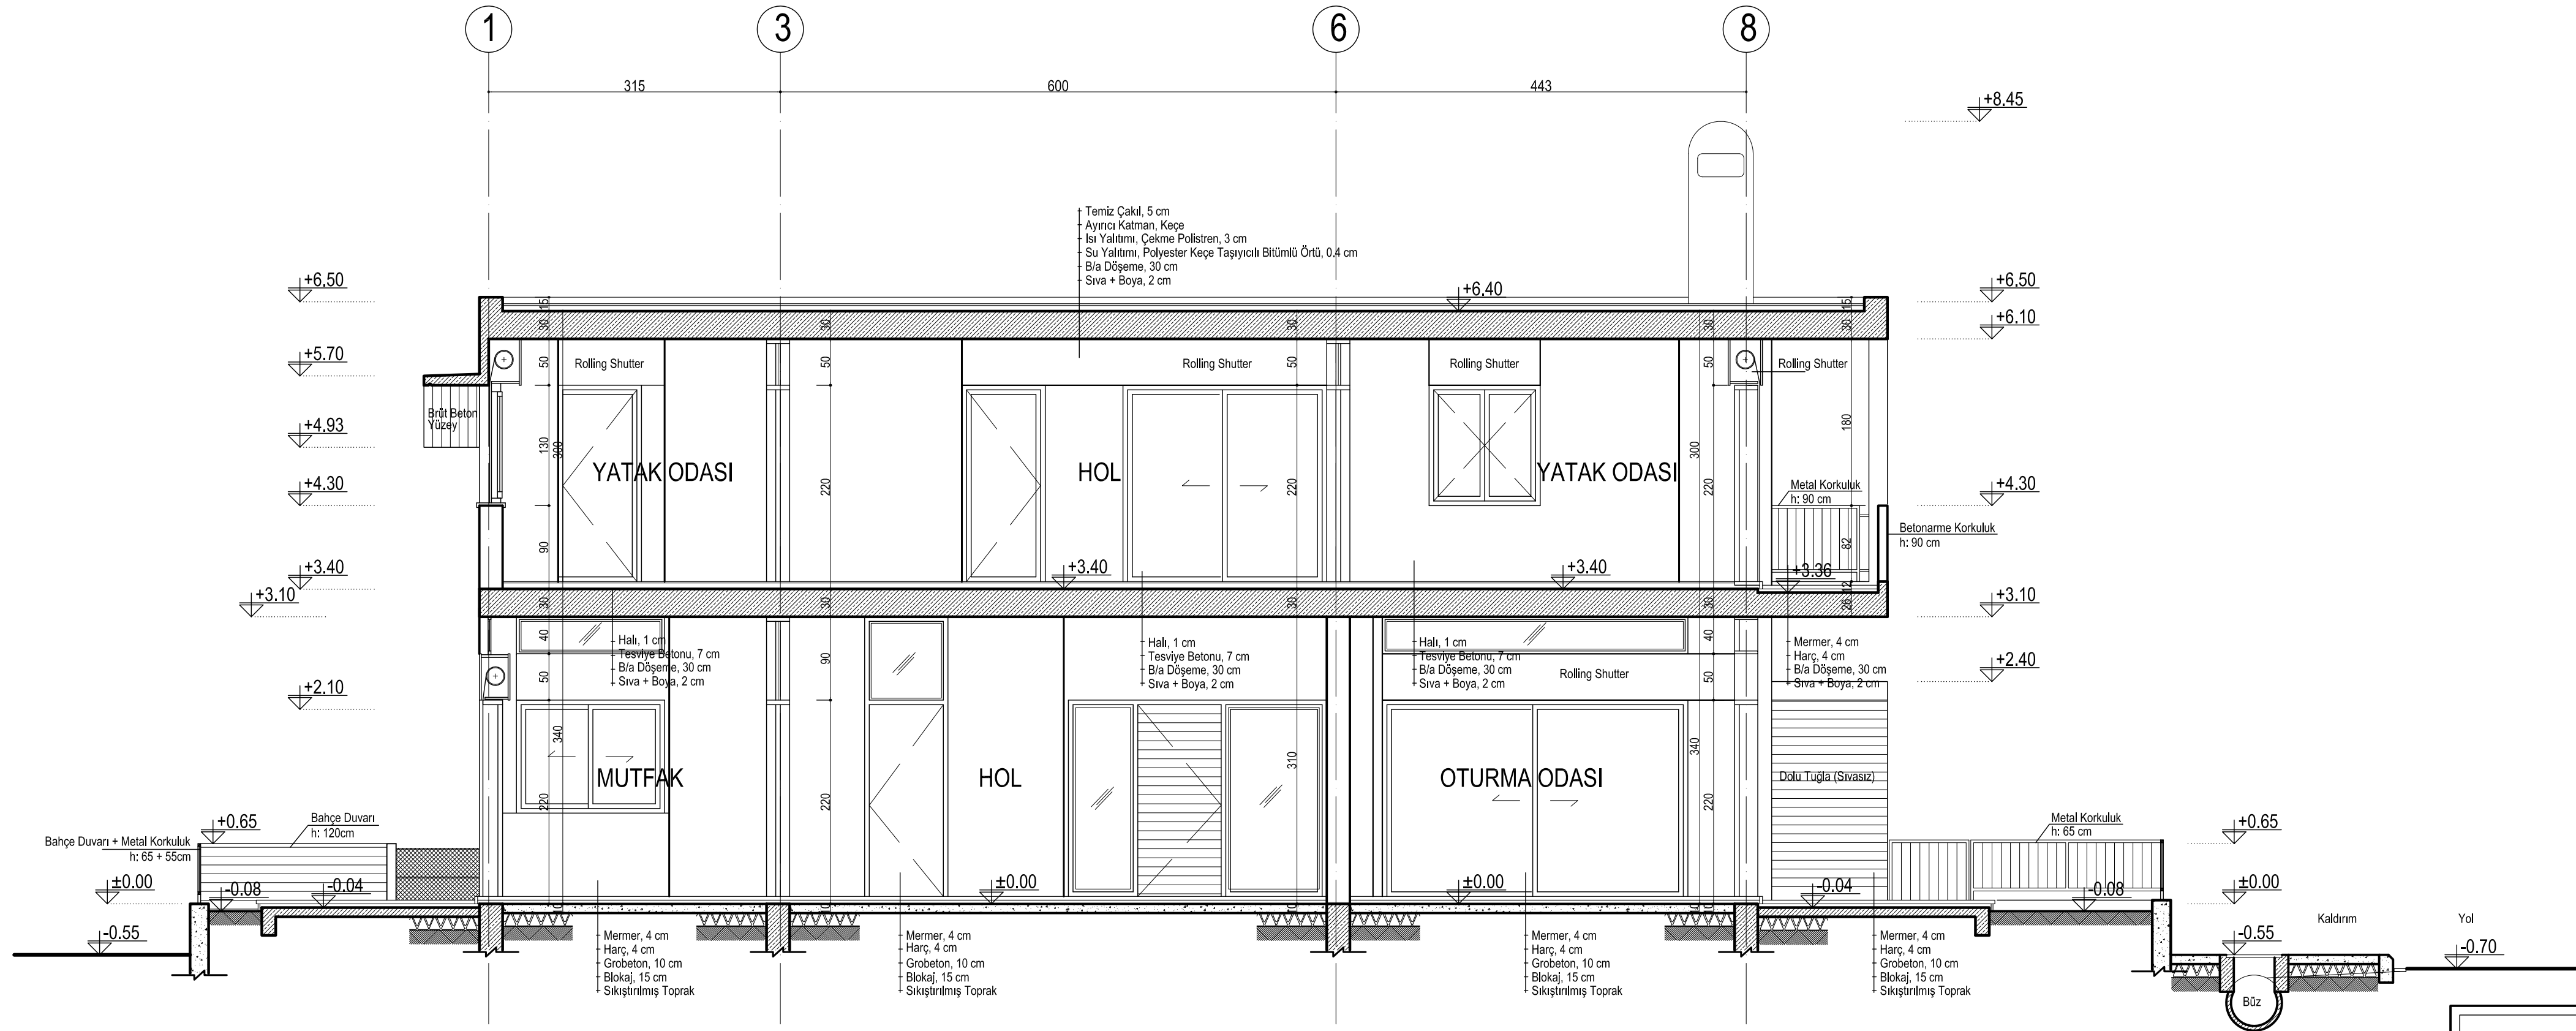

B-B KESİTİ

Ölçek: 1/50

..... 'ya
AİT KONUT PROJESİ

MİMARİ: Ahmet V. Beaheddin

PAFTA KESİTLER


ÇİZEN

TARİH


PAFTA No:

M04

ÖLÇEK:1/50

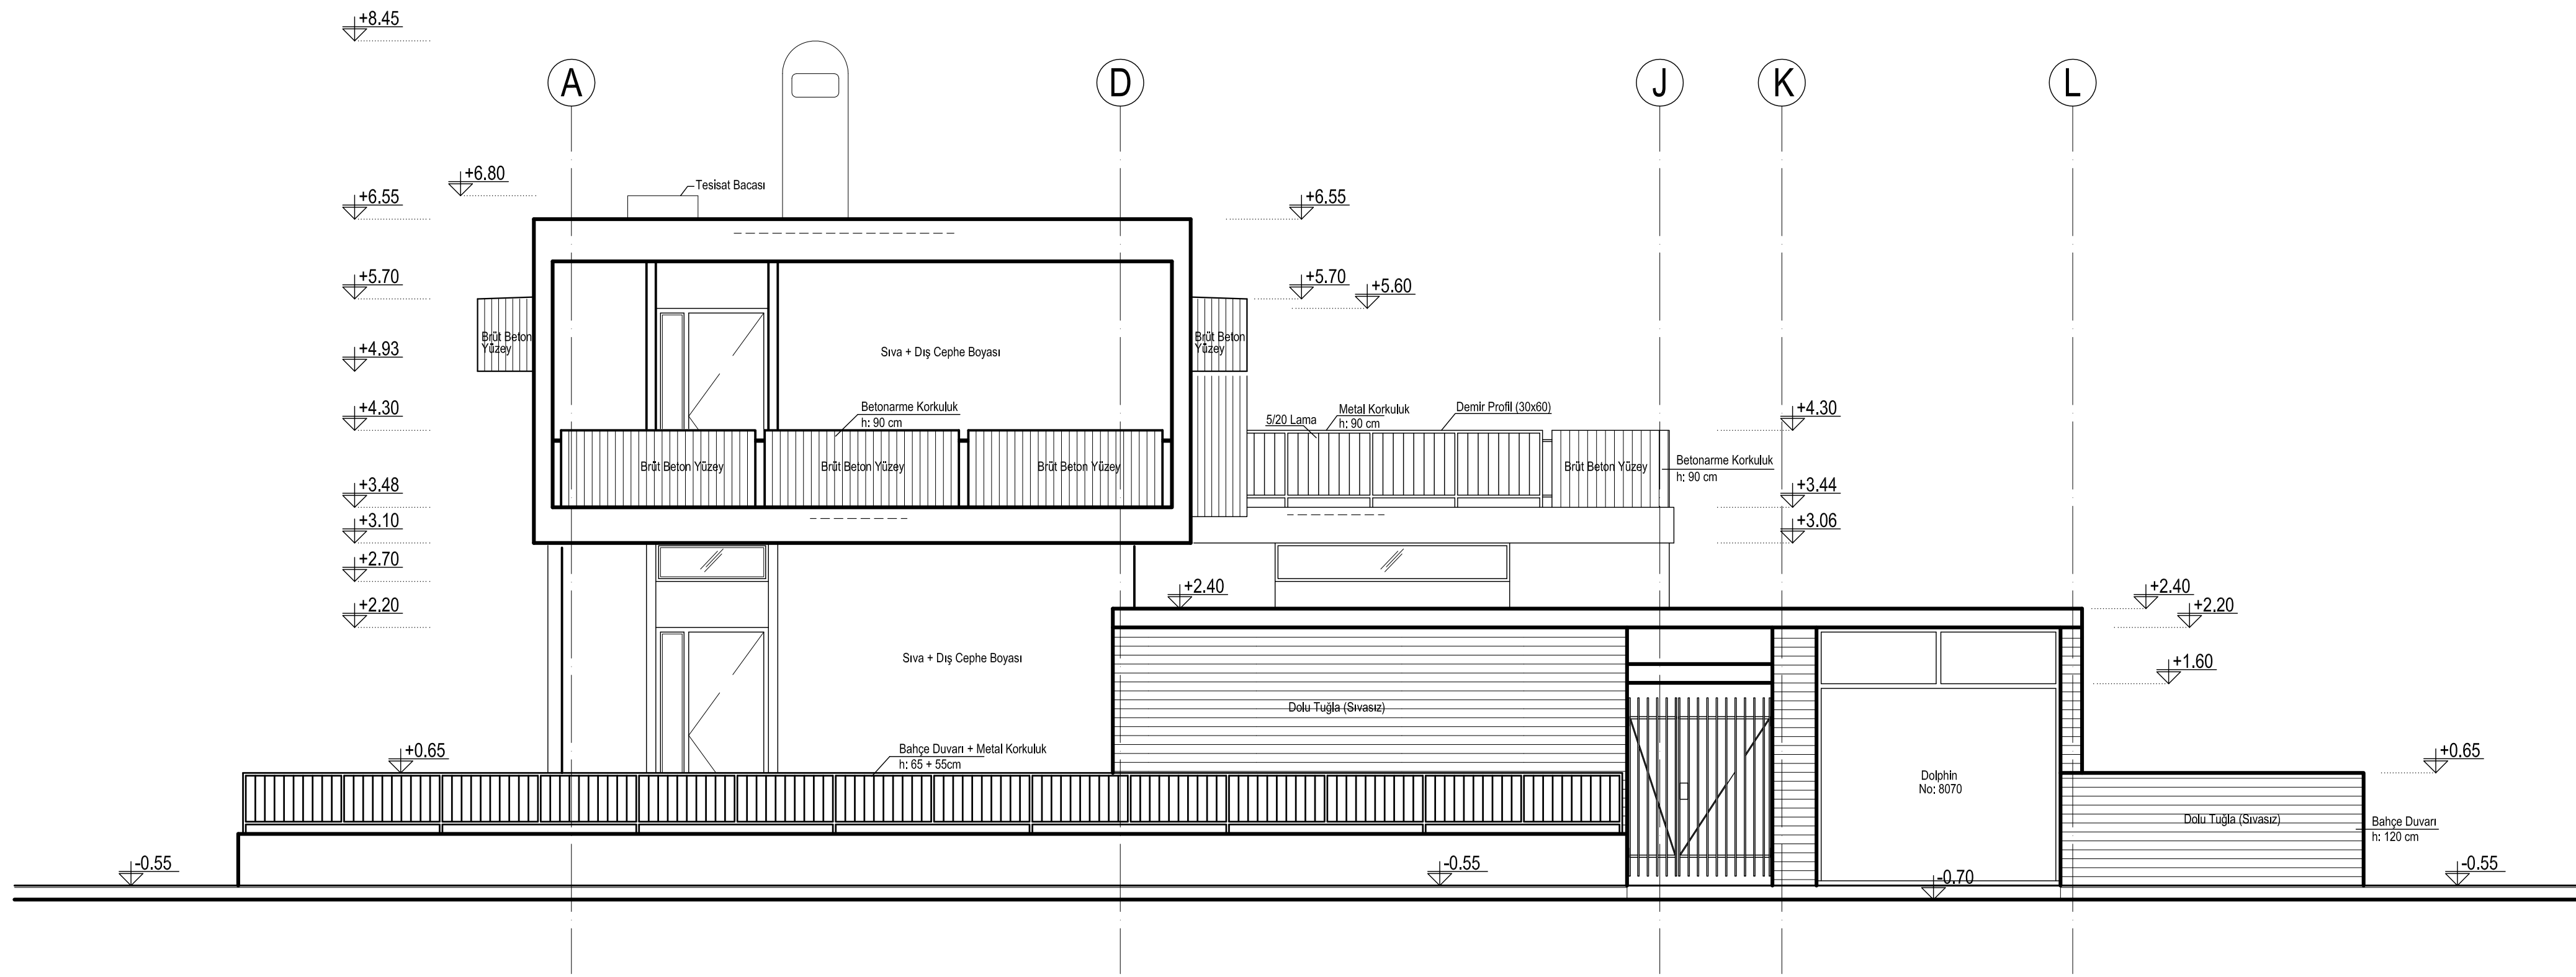

KUZEY CEPHESİ
ÖLÇEK:1/50

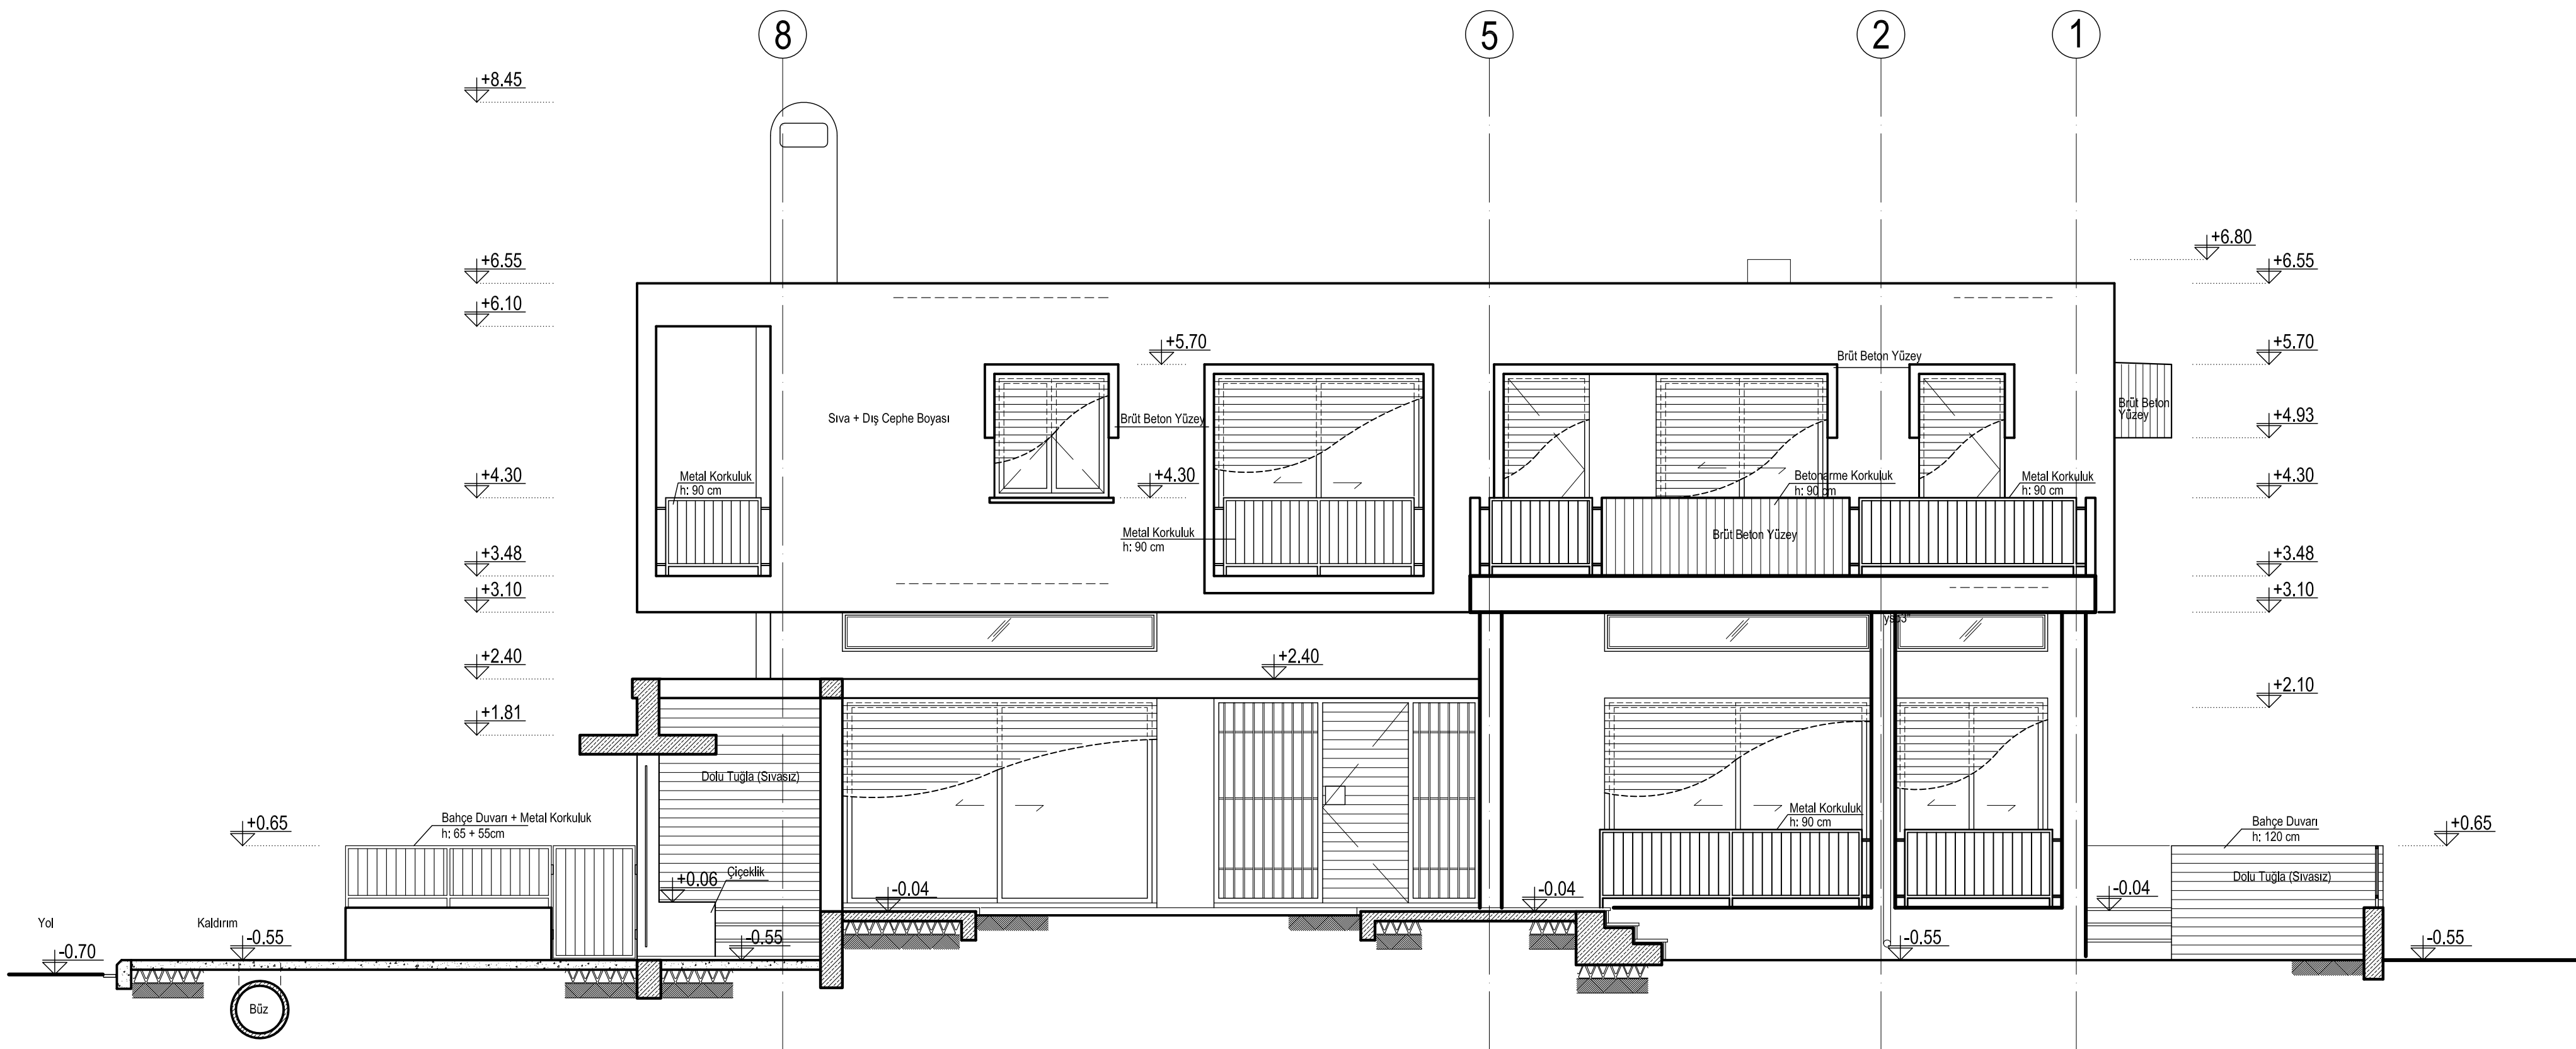

BATI CEPHESİ
ÖLÇEK:1/50

..... 'ya
AİT KONUT PROJESİ

MİMARİ: Ahmet V. Beaheddin

PAFTA KUZUY VE BATI CEPHESİ


ÇİZEN

TARİH


PAFTA No:

M05

ÖLÇEK:1/50

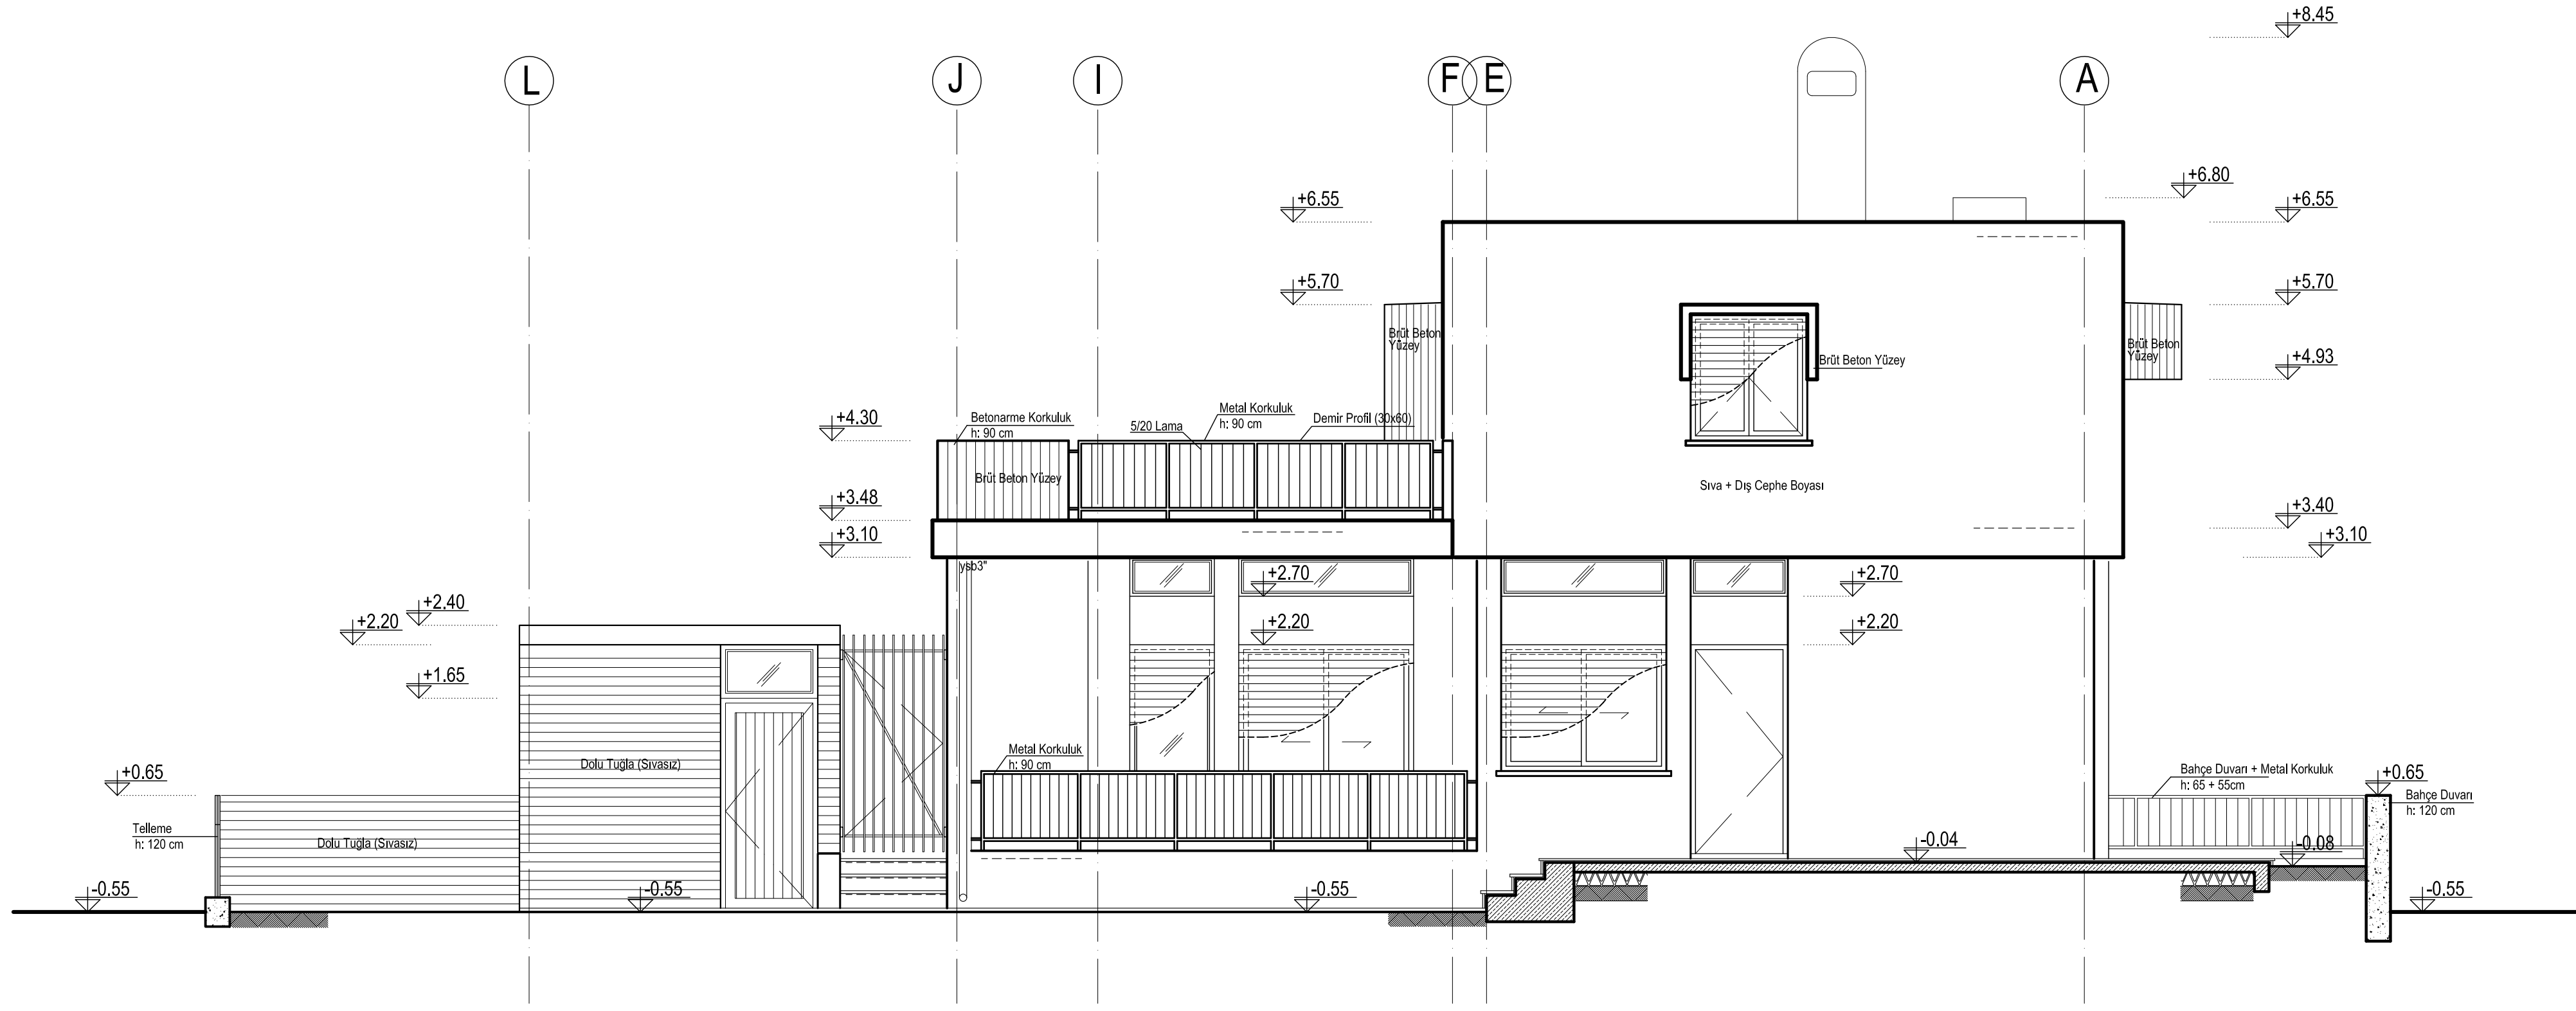

GÜNEY CEPHESİ
ÖLÇEK:1/50

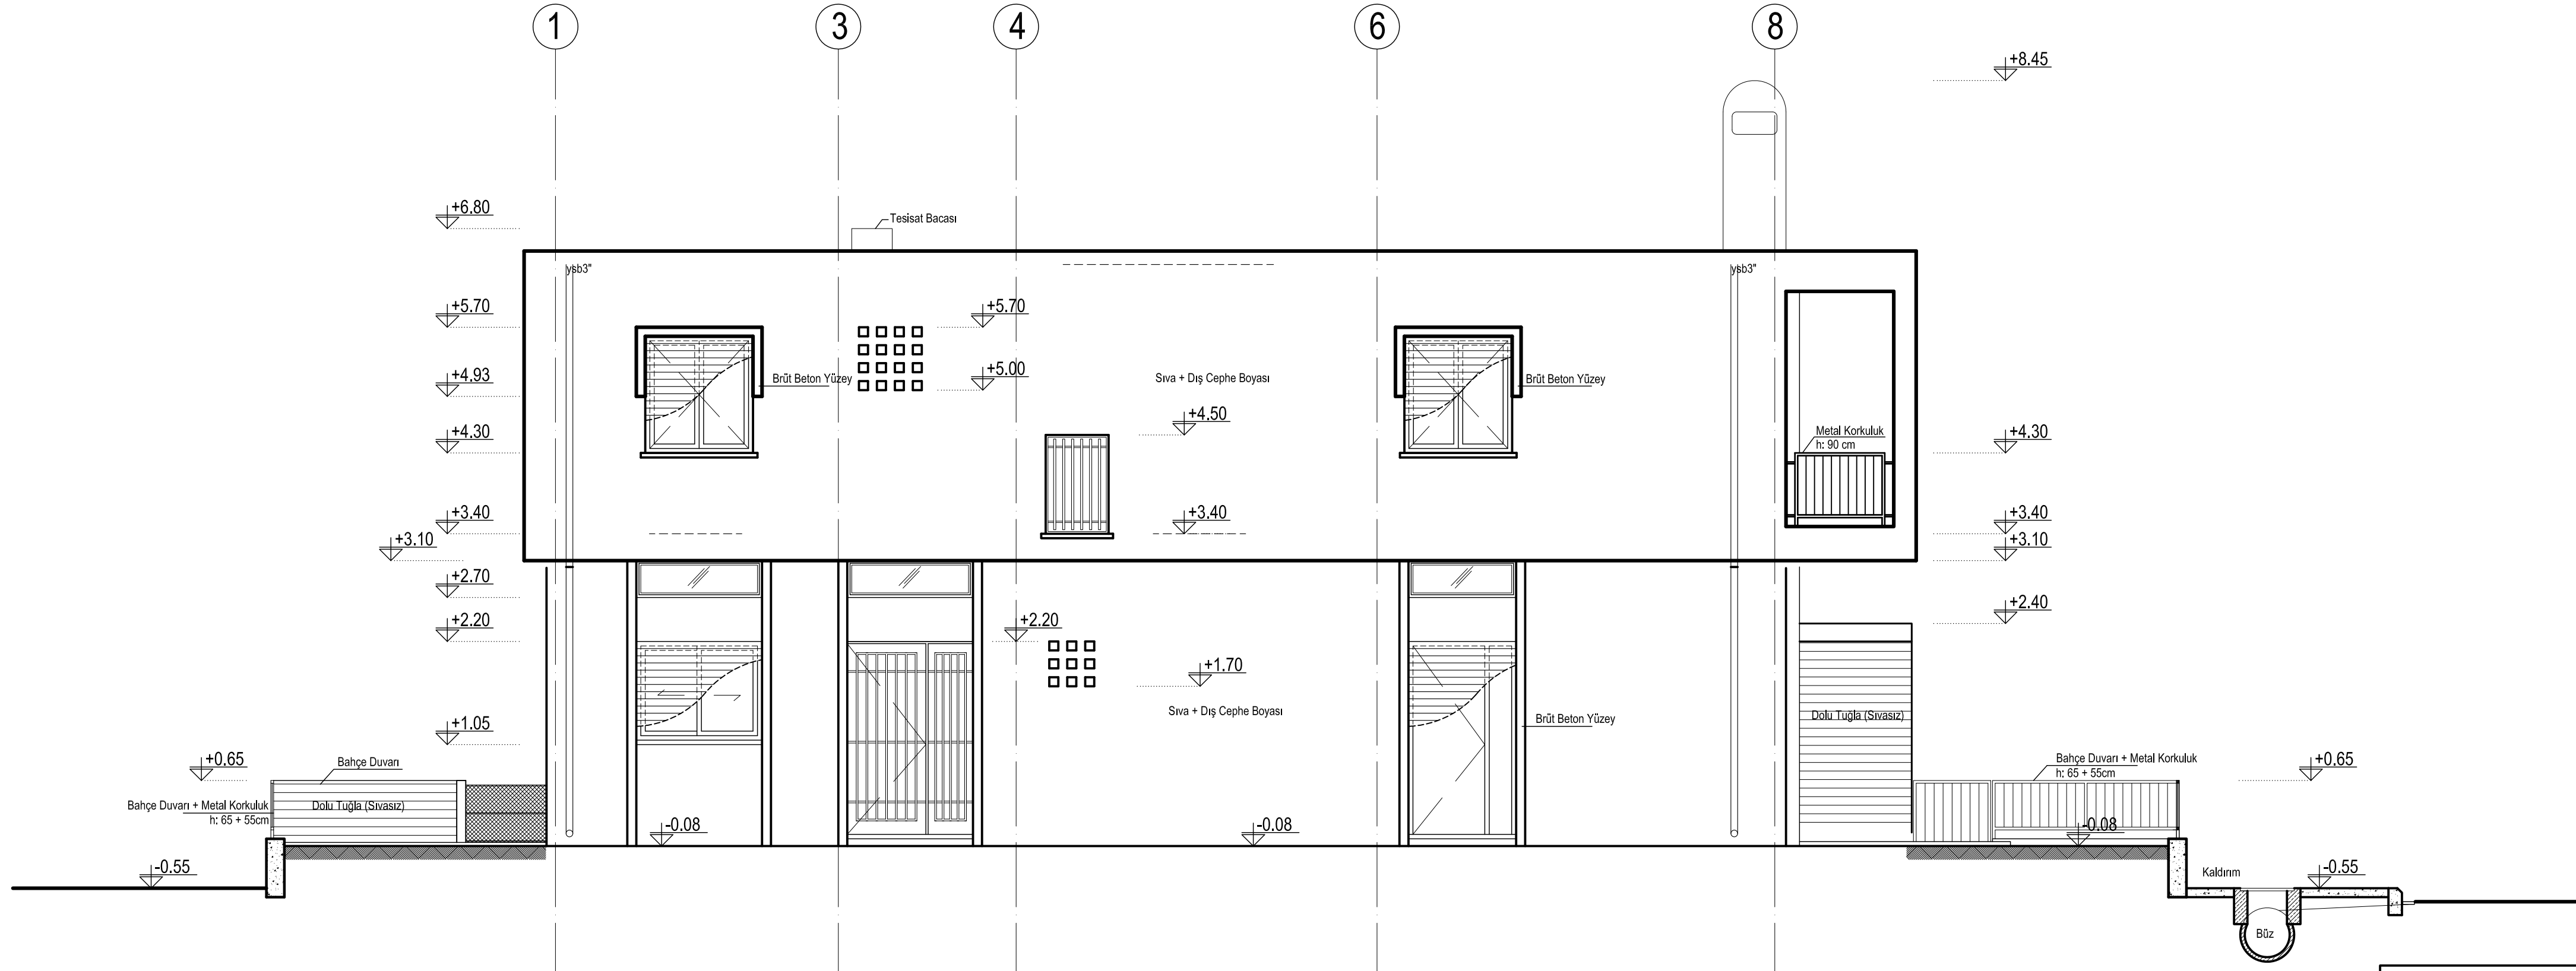

DOĞU CEPHESİ
ÖLÇEK:1/50

..... 'ya
AİT KONUT PROJESİ

MİMARİ: Ahmet V. Beaheddin

PAFTA GÜNEY VE DOĞU CEPHESİ




ÇİZEN

TARİH

PAFTA No:

M06

ÖLÇEK:1/50

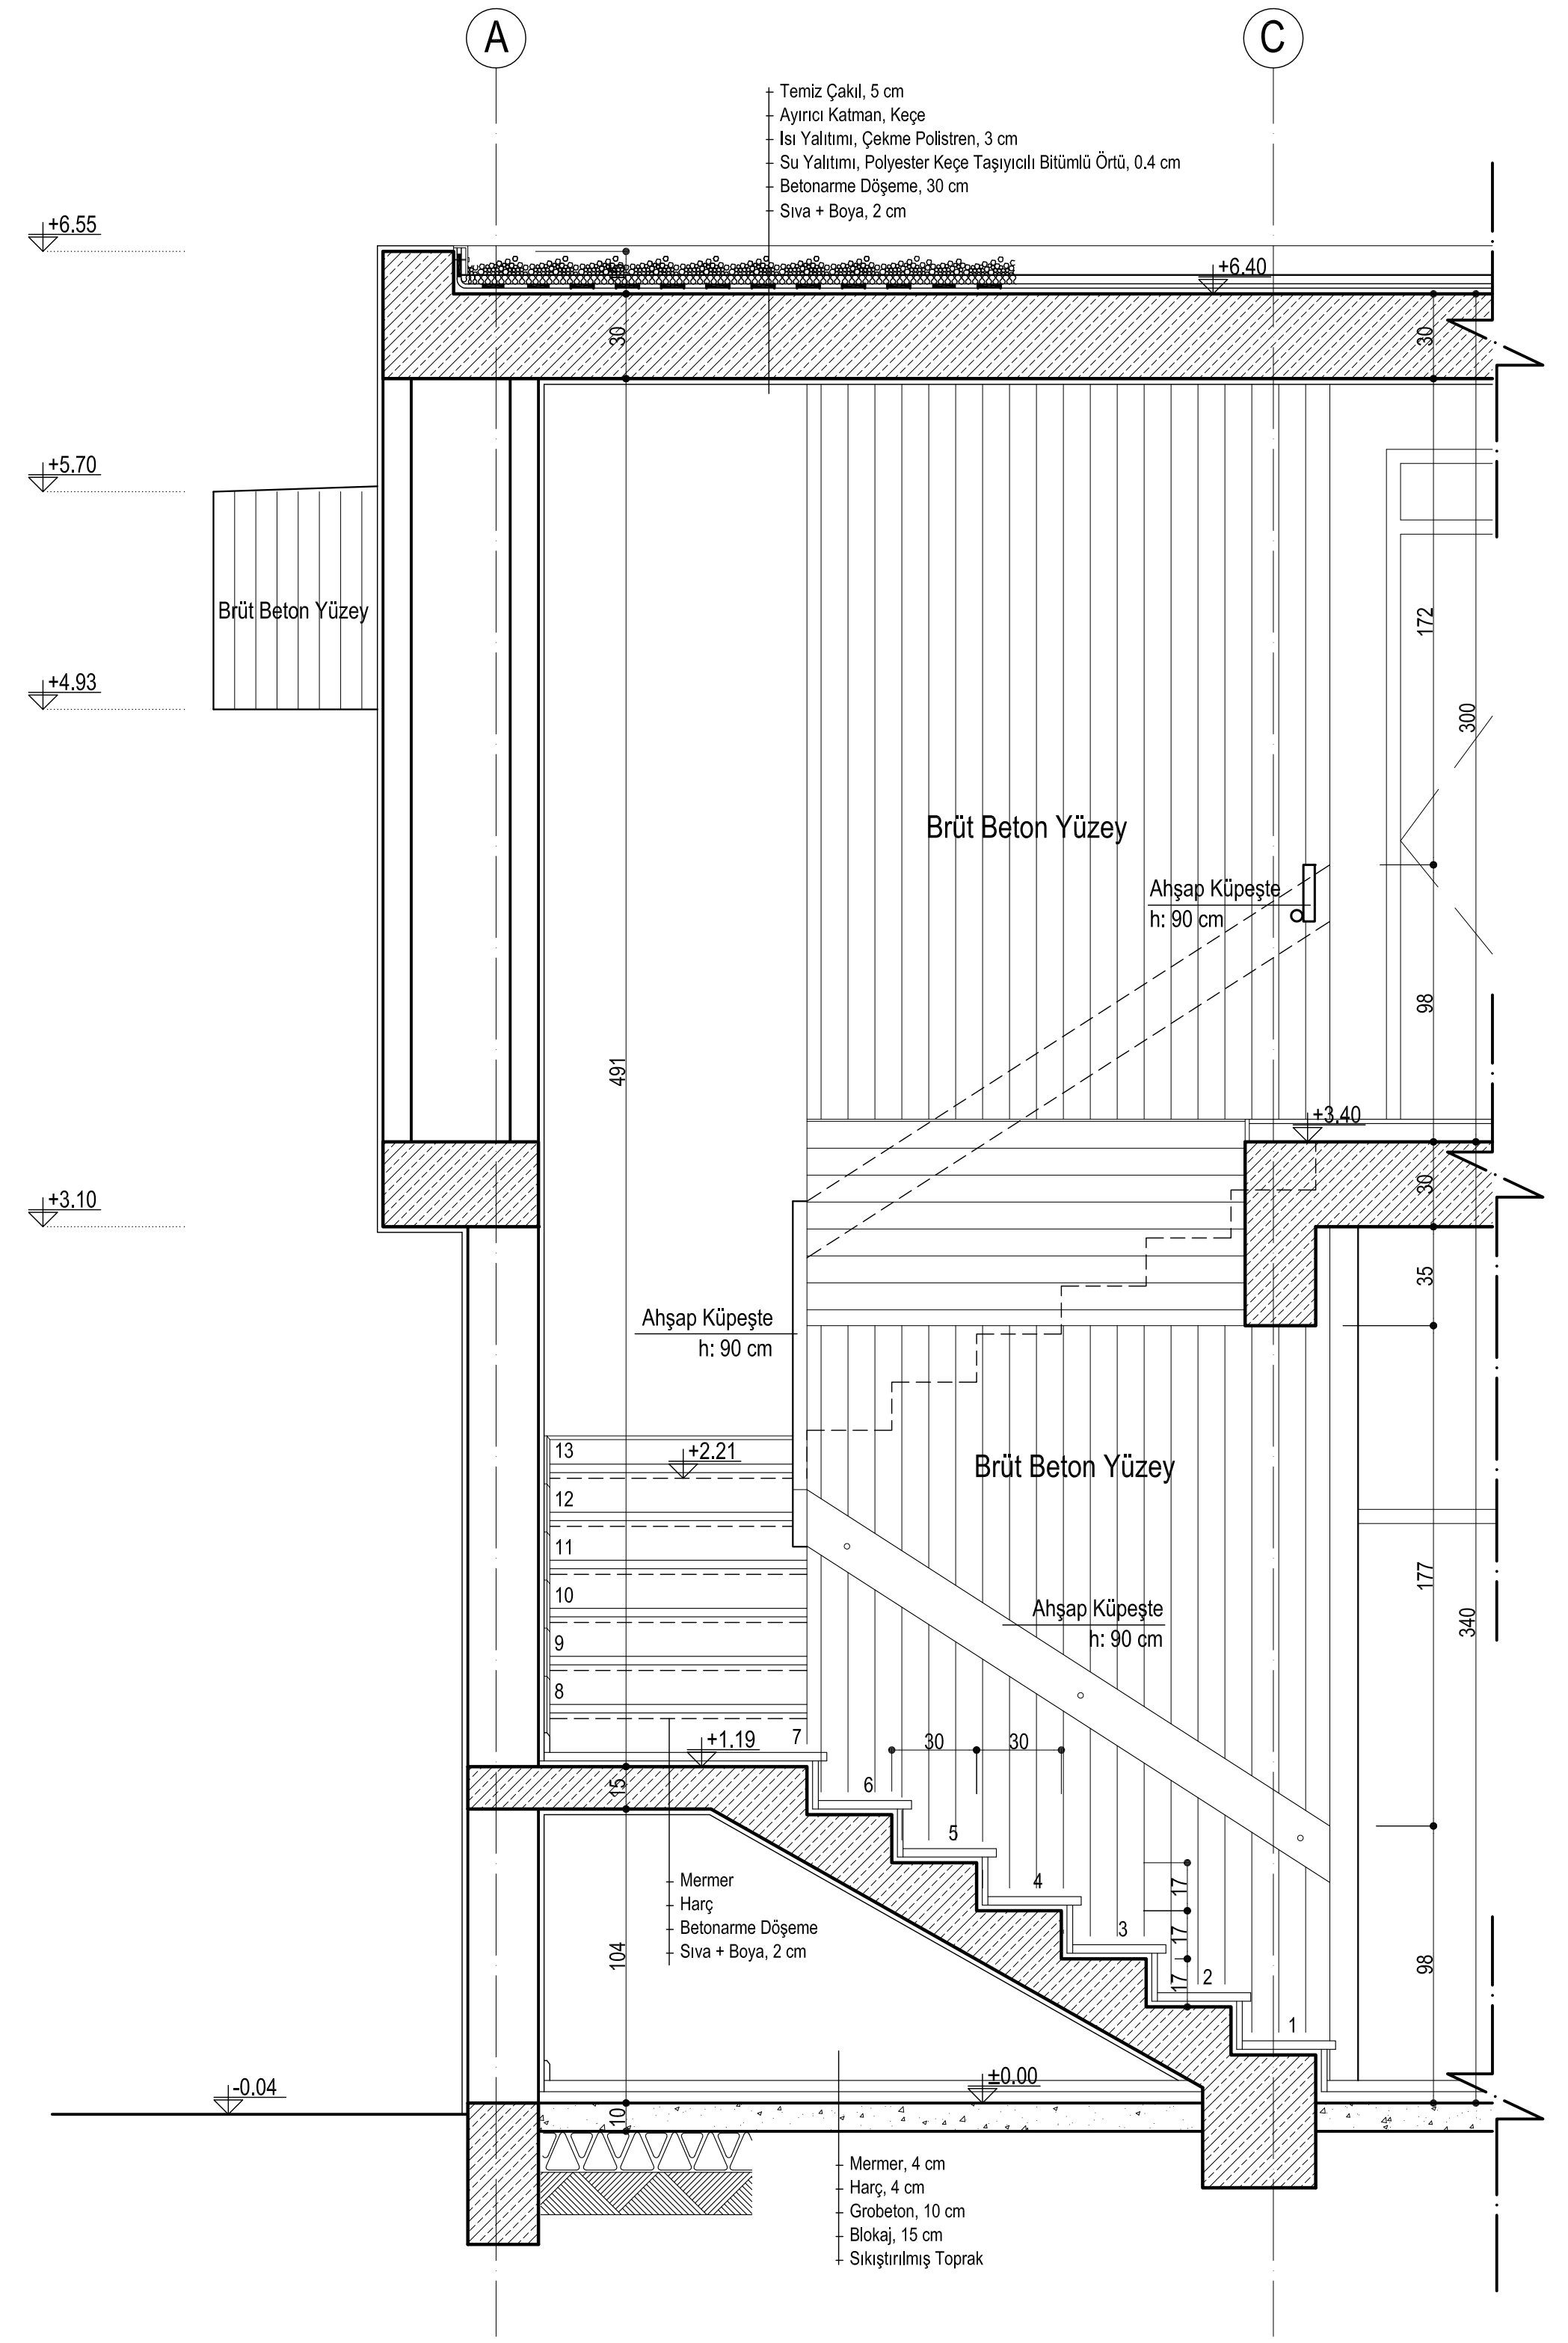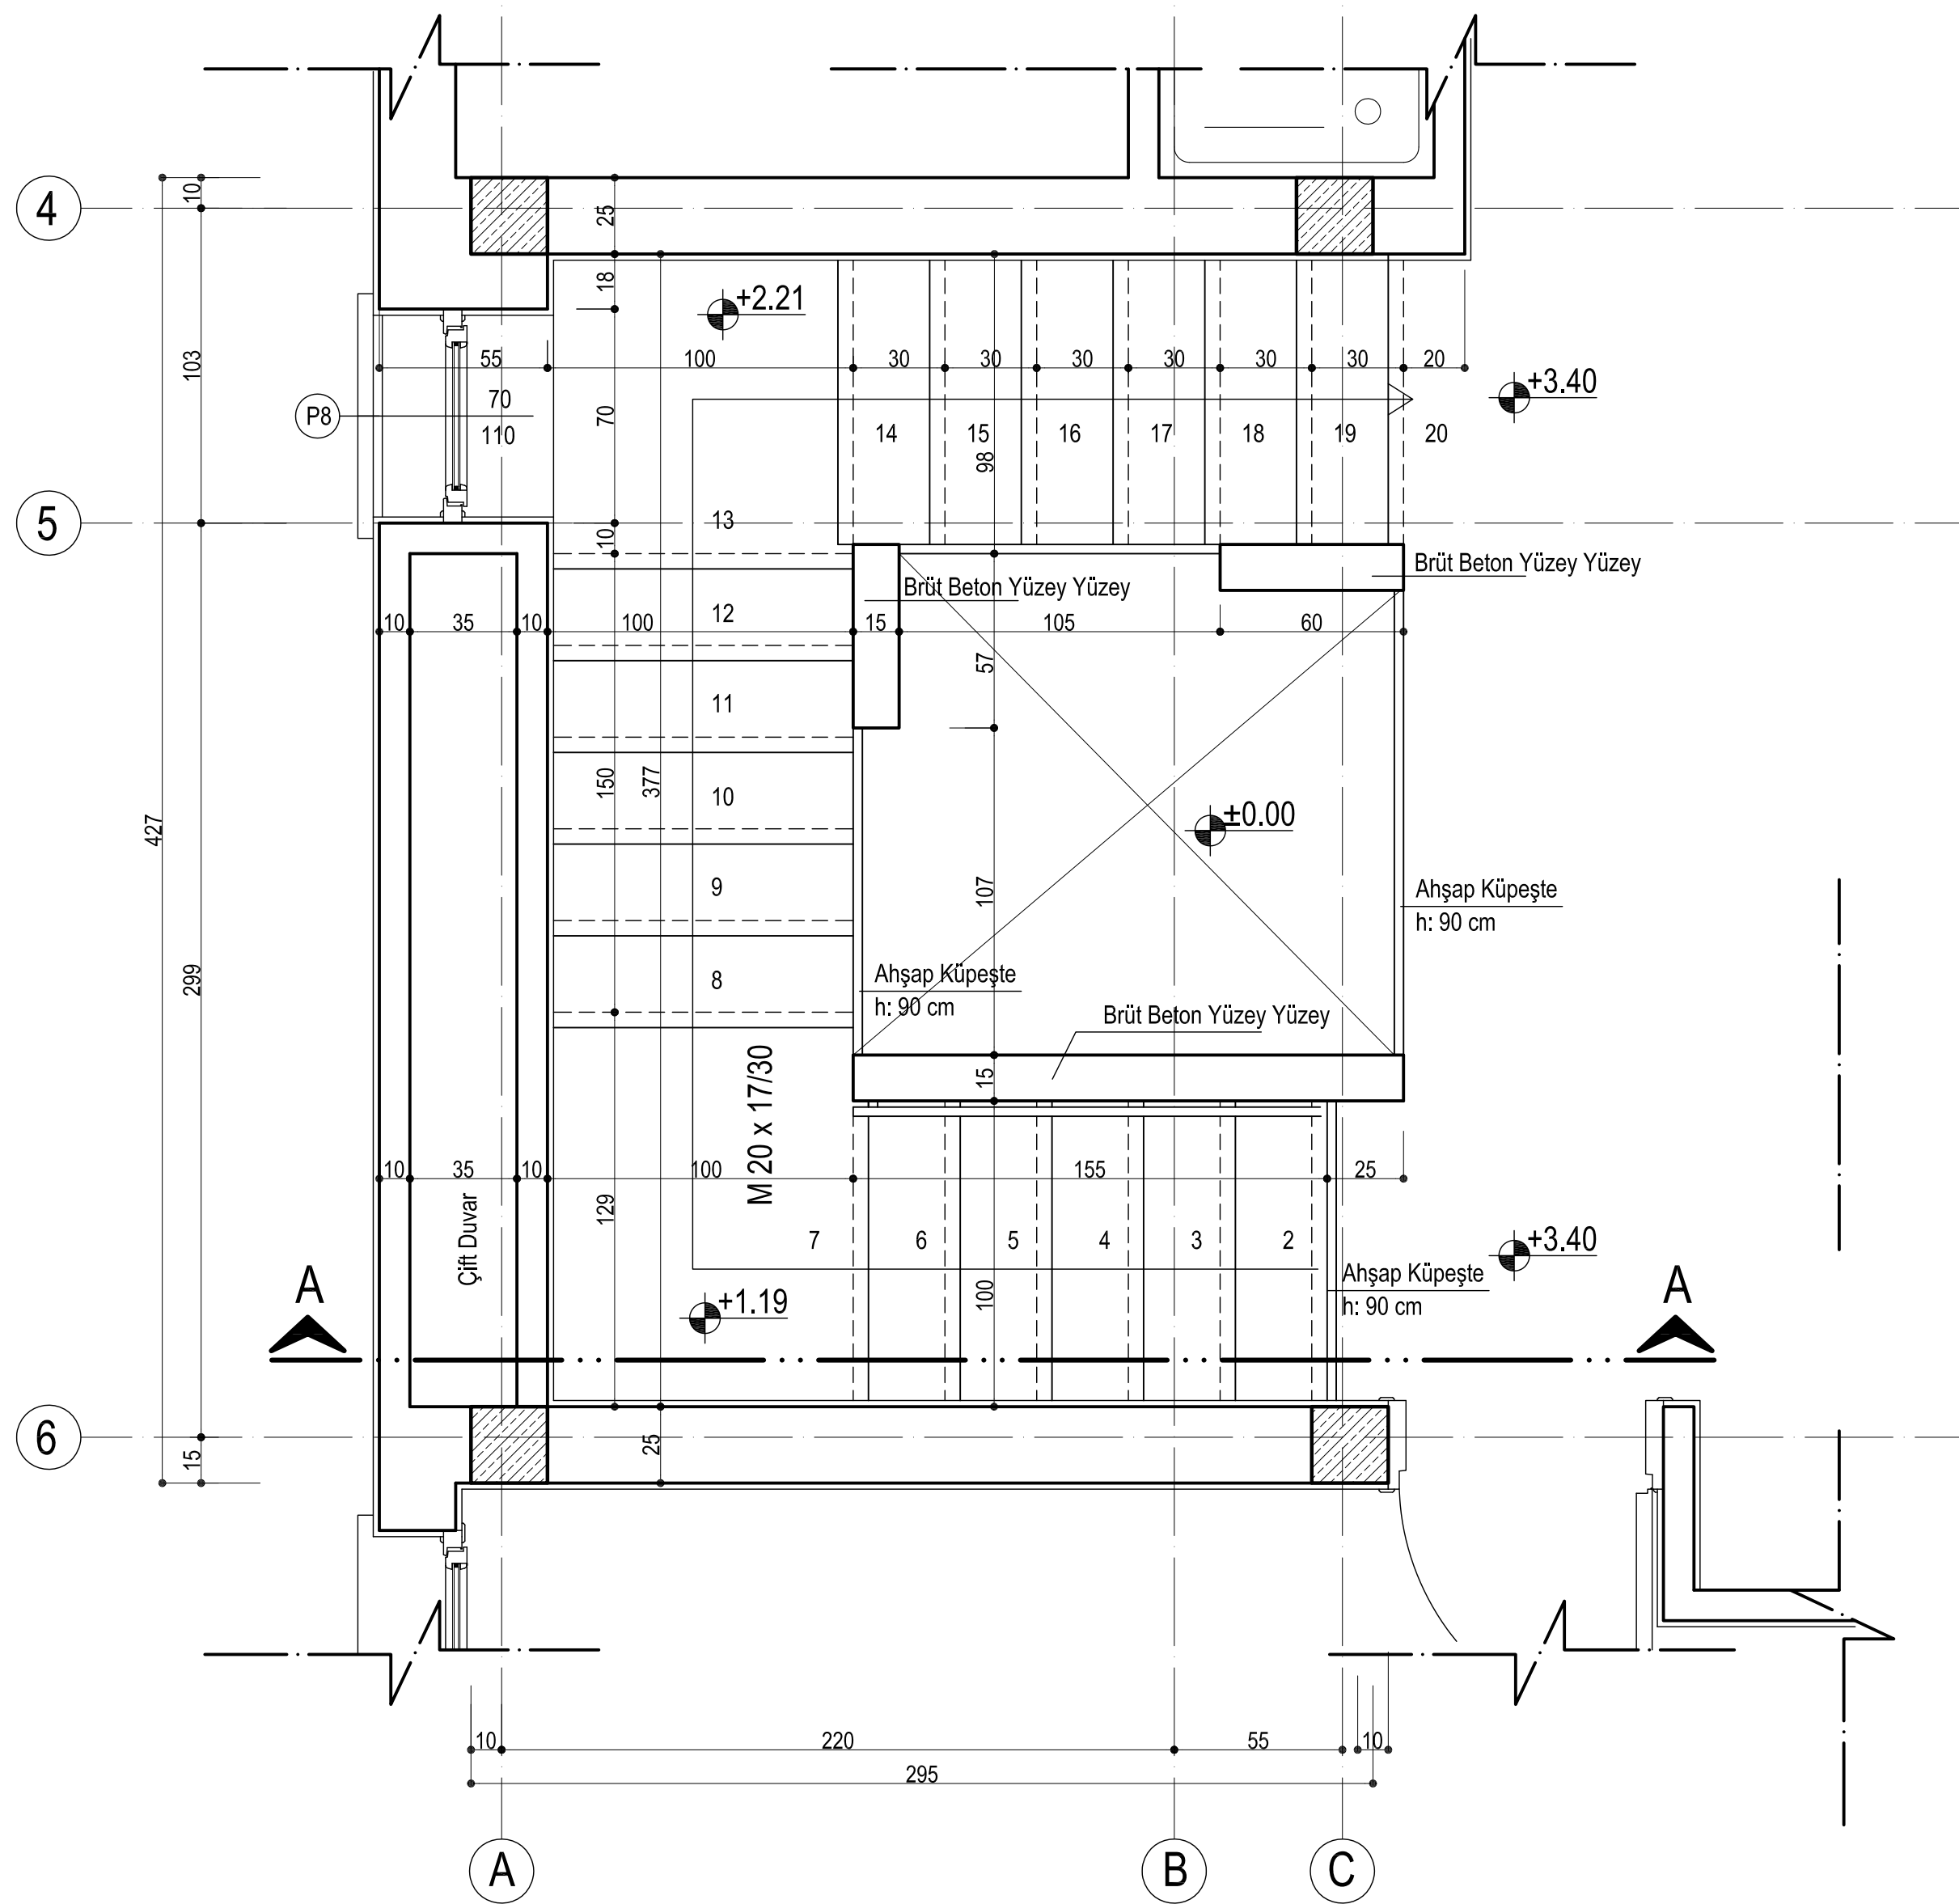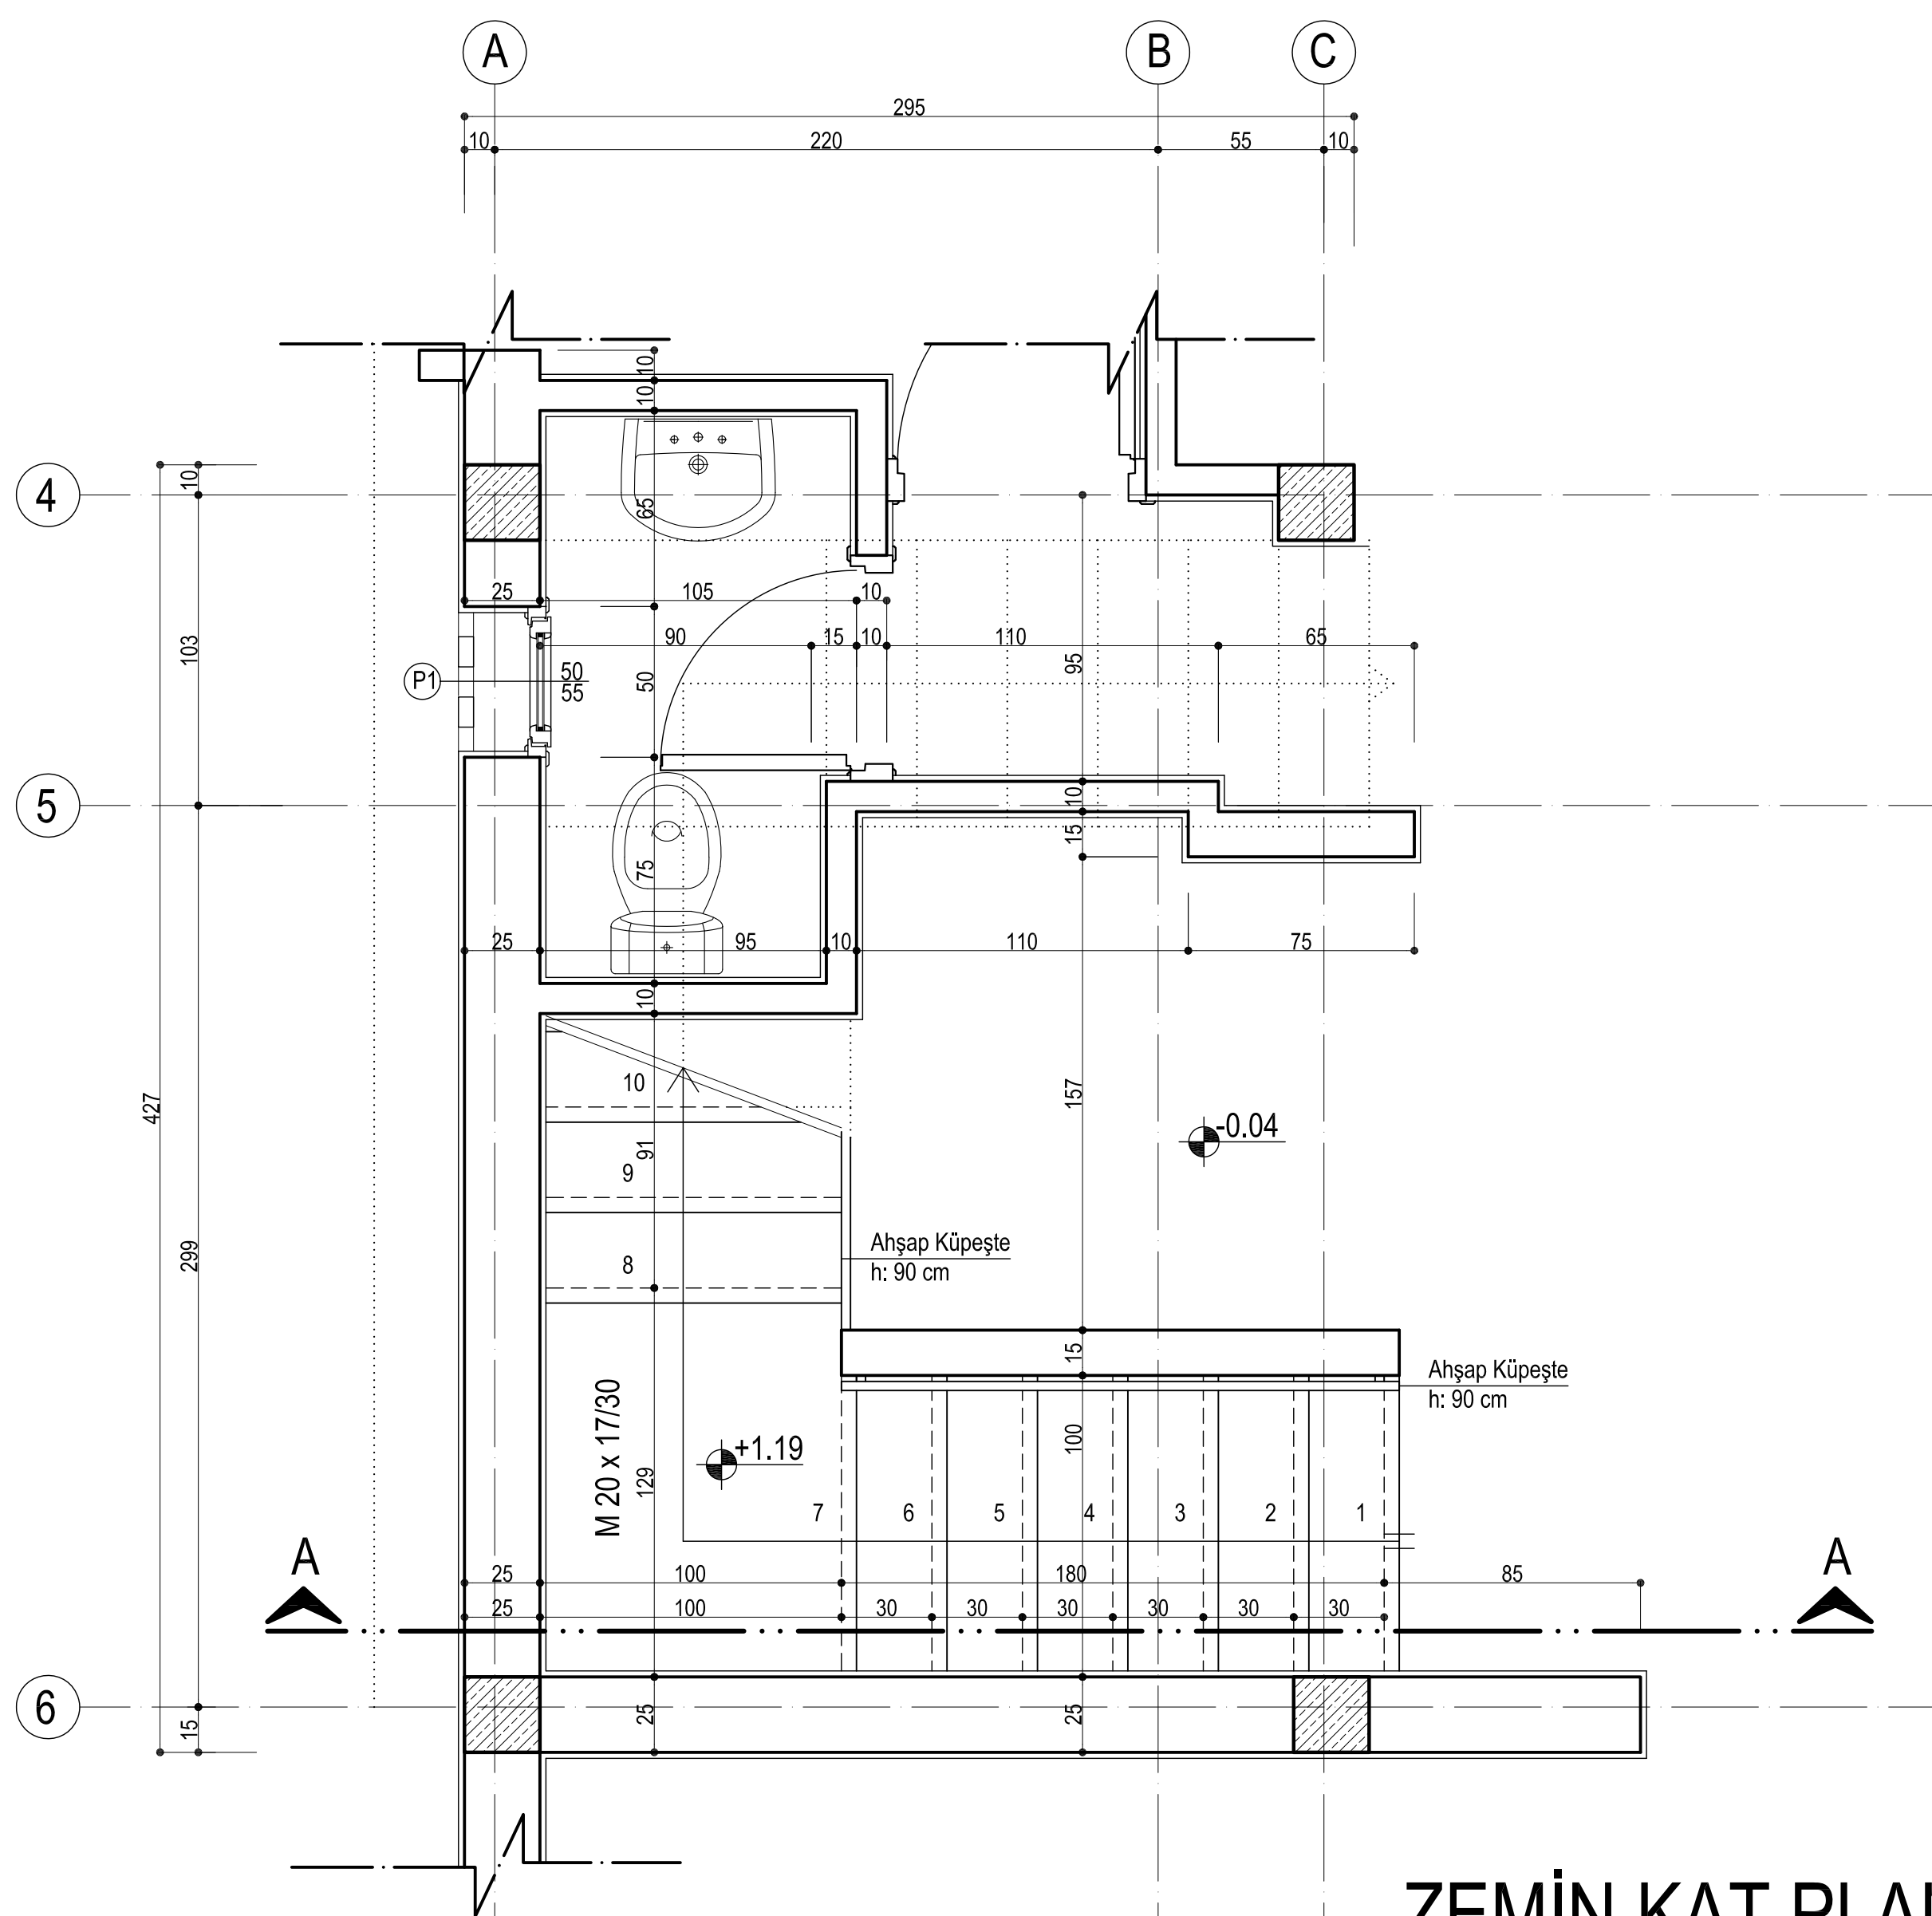

.....'ya AİT KONUT PROJESİ		
MİMARİ: Ahmet V. Beaheddin		
PAFTA	MERDİVEN SİSTEM DETAYI	
ÇİZEN		
TARİH	PAFTA No: M07	ÖLÇEK:1/20