




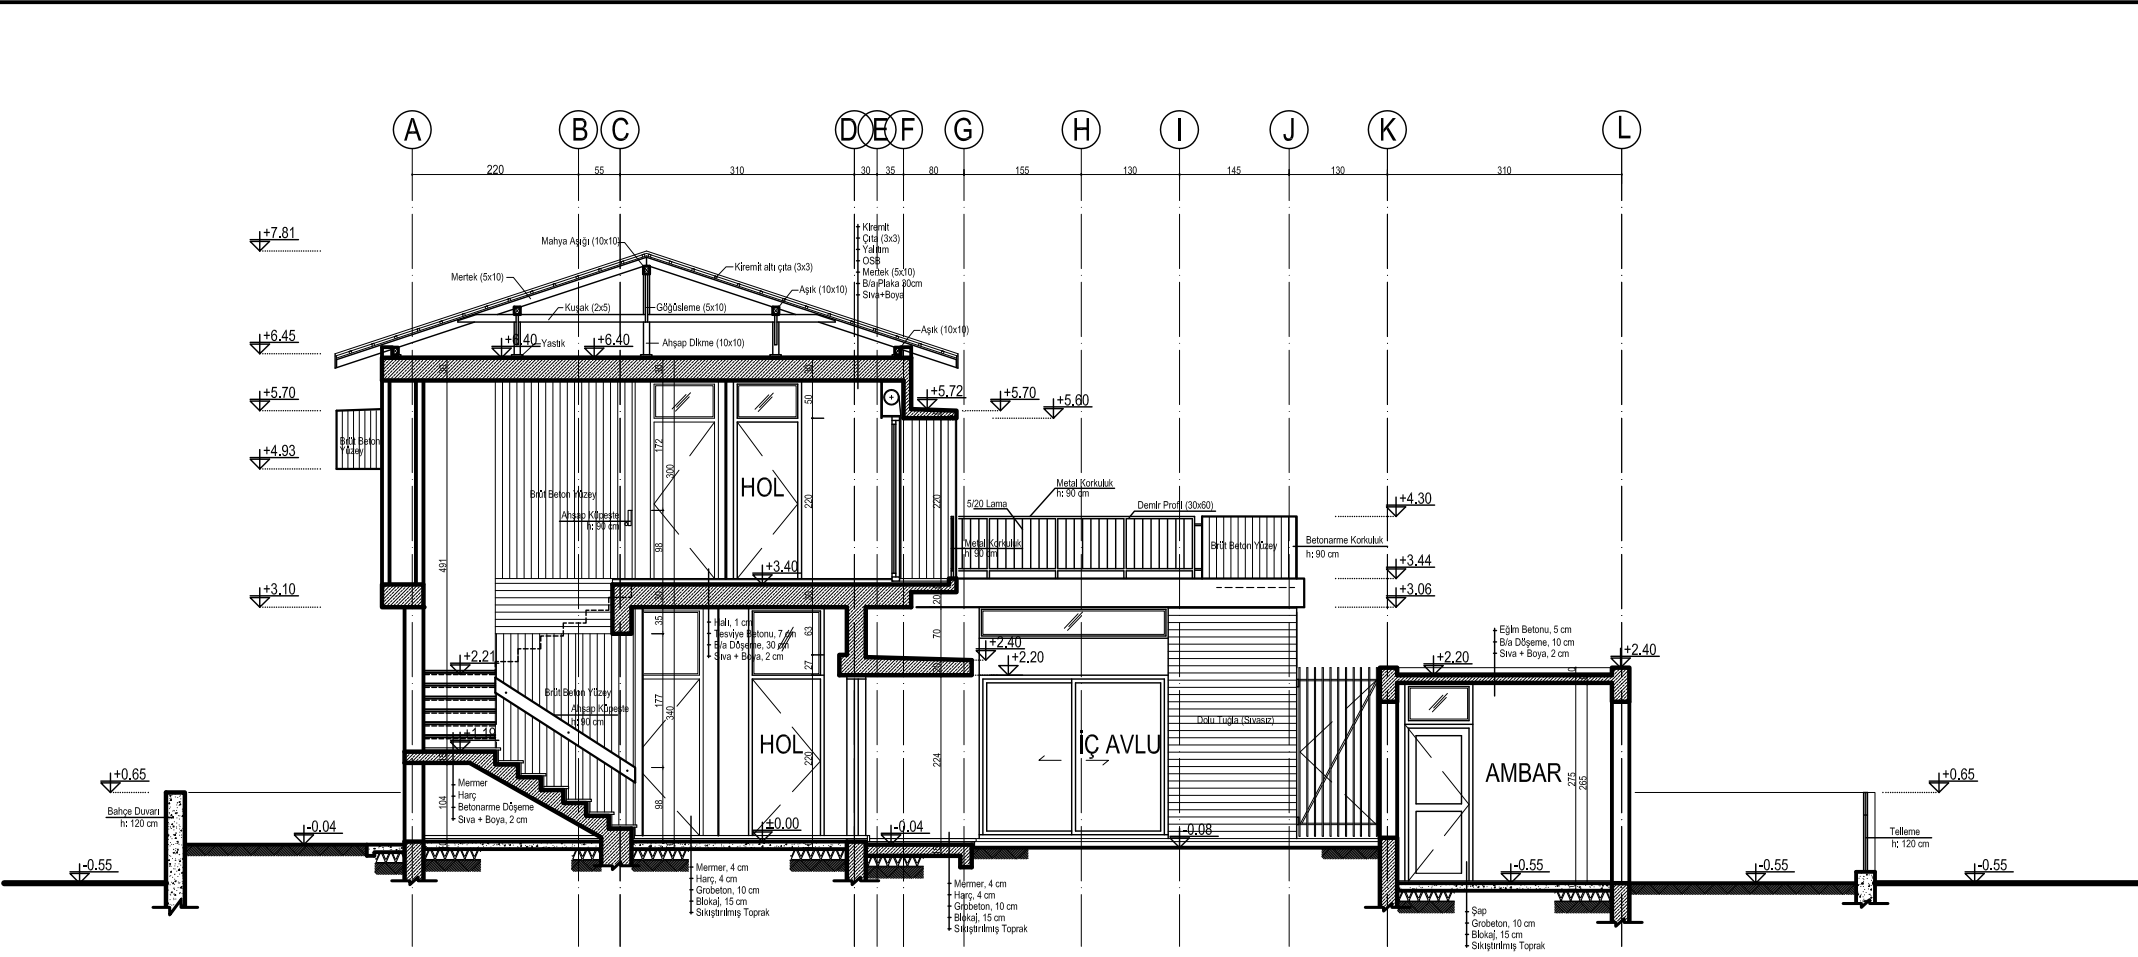


A-A KESİTİ
Ölçek: 1/100

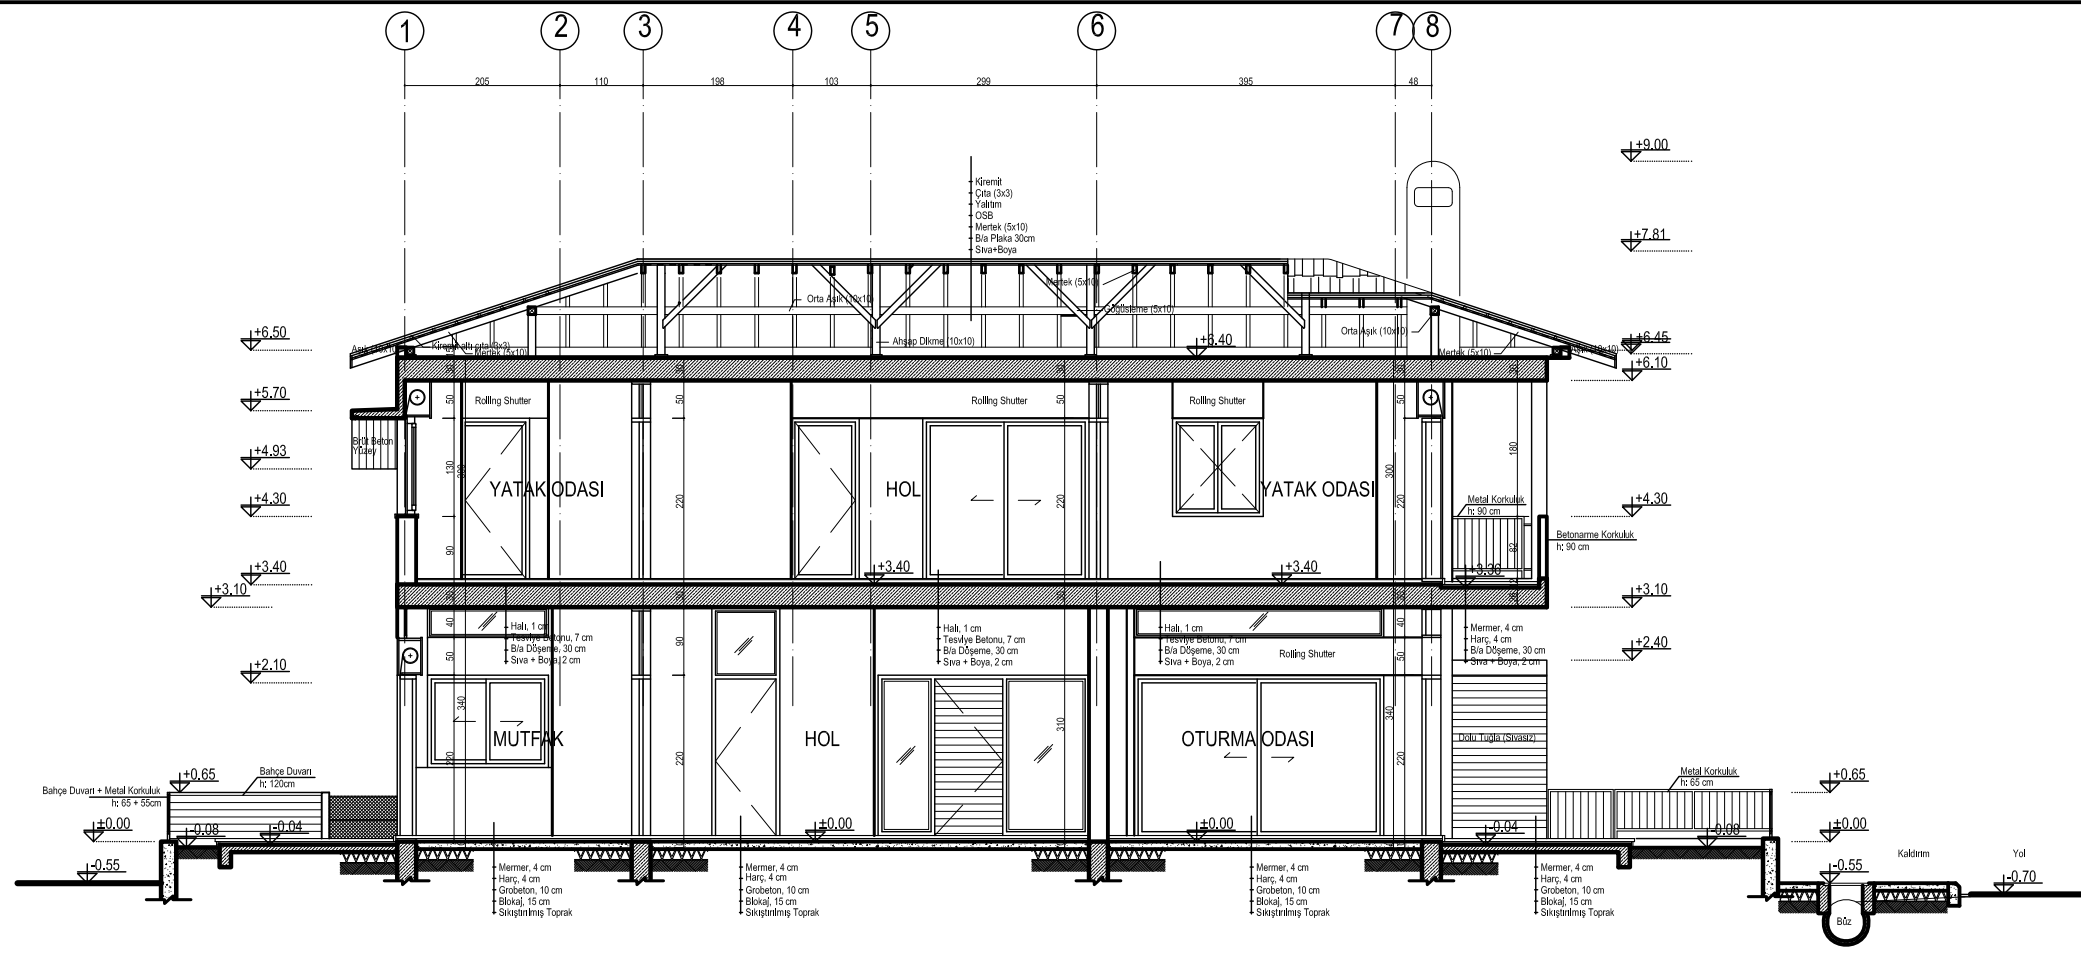


B-B KESİTİ
Ölçek: 1/100

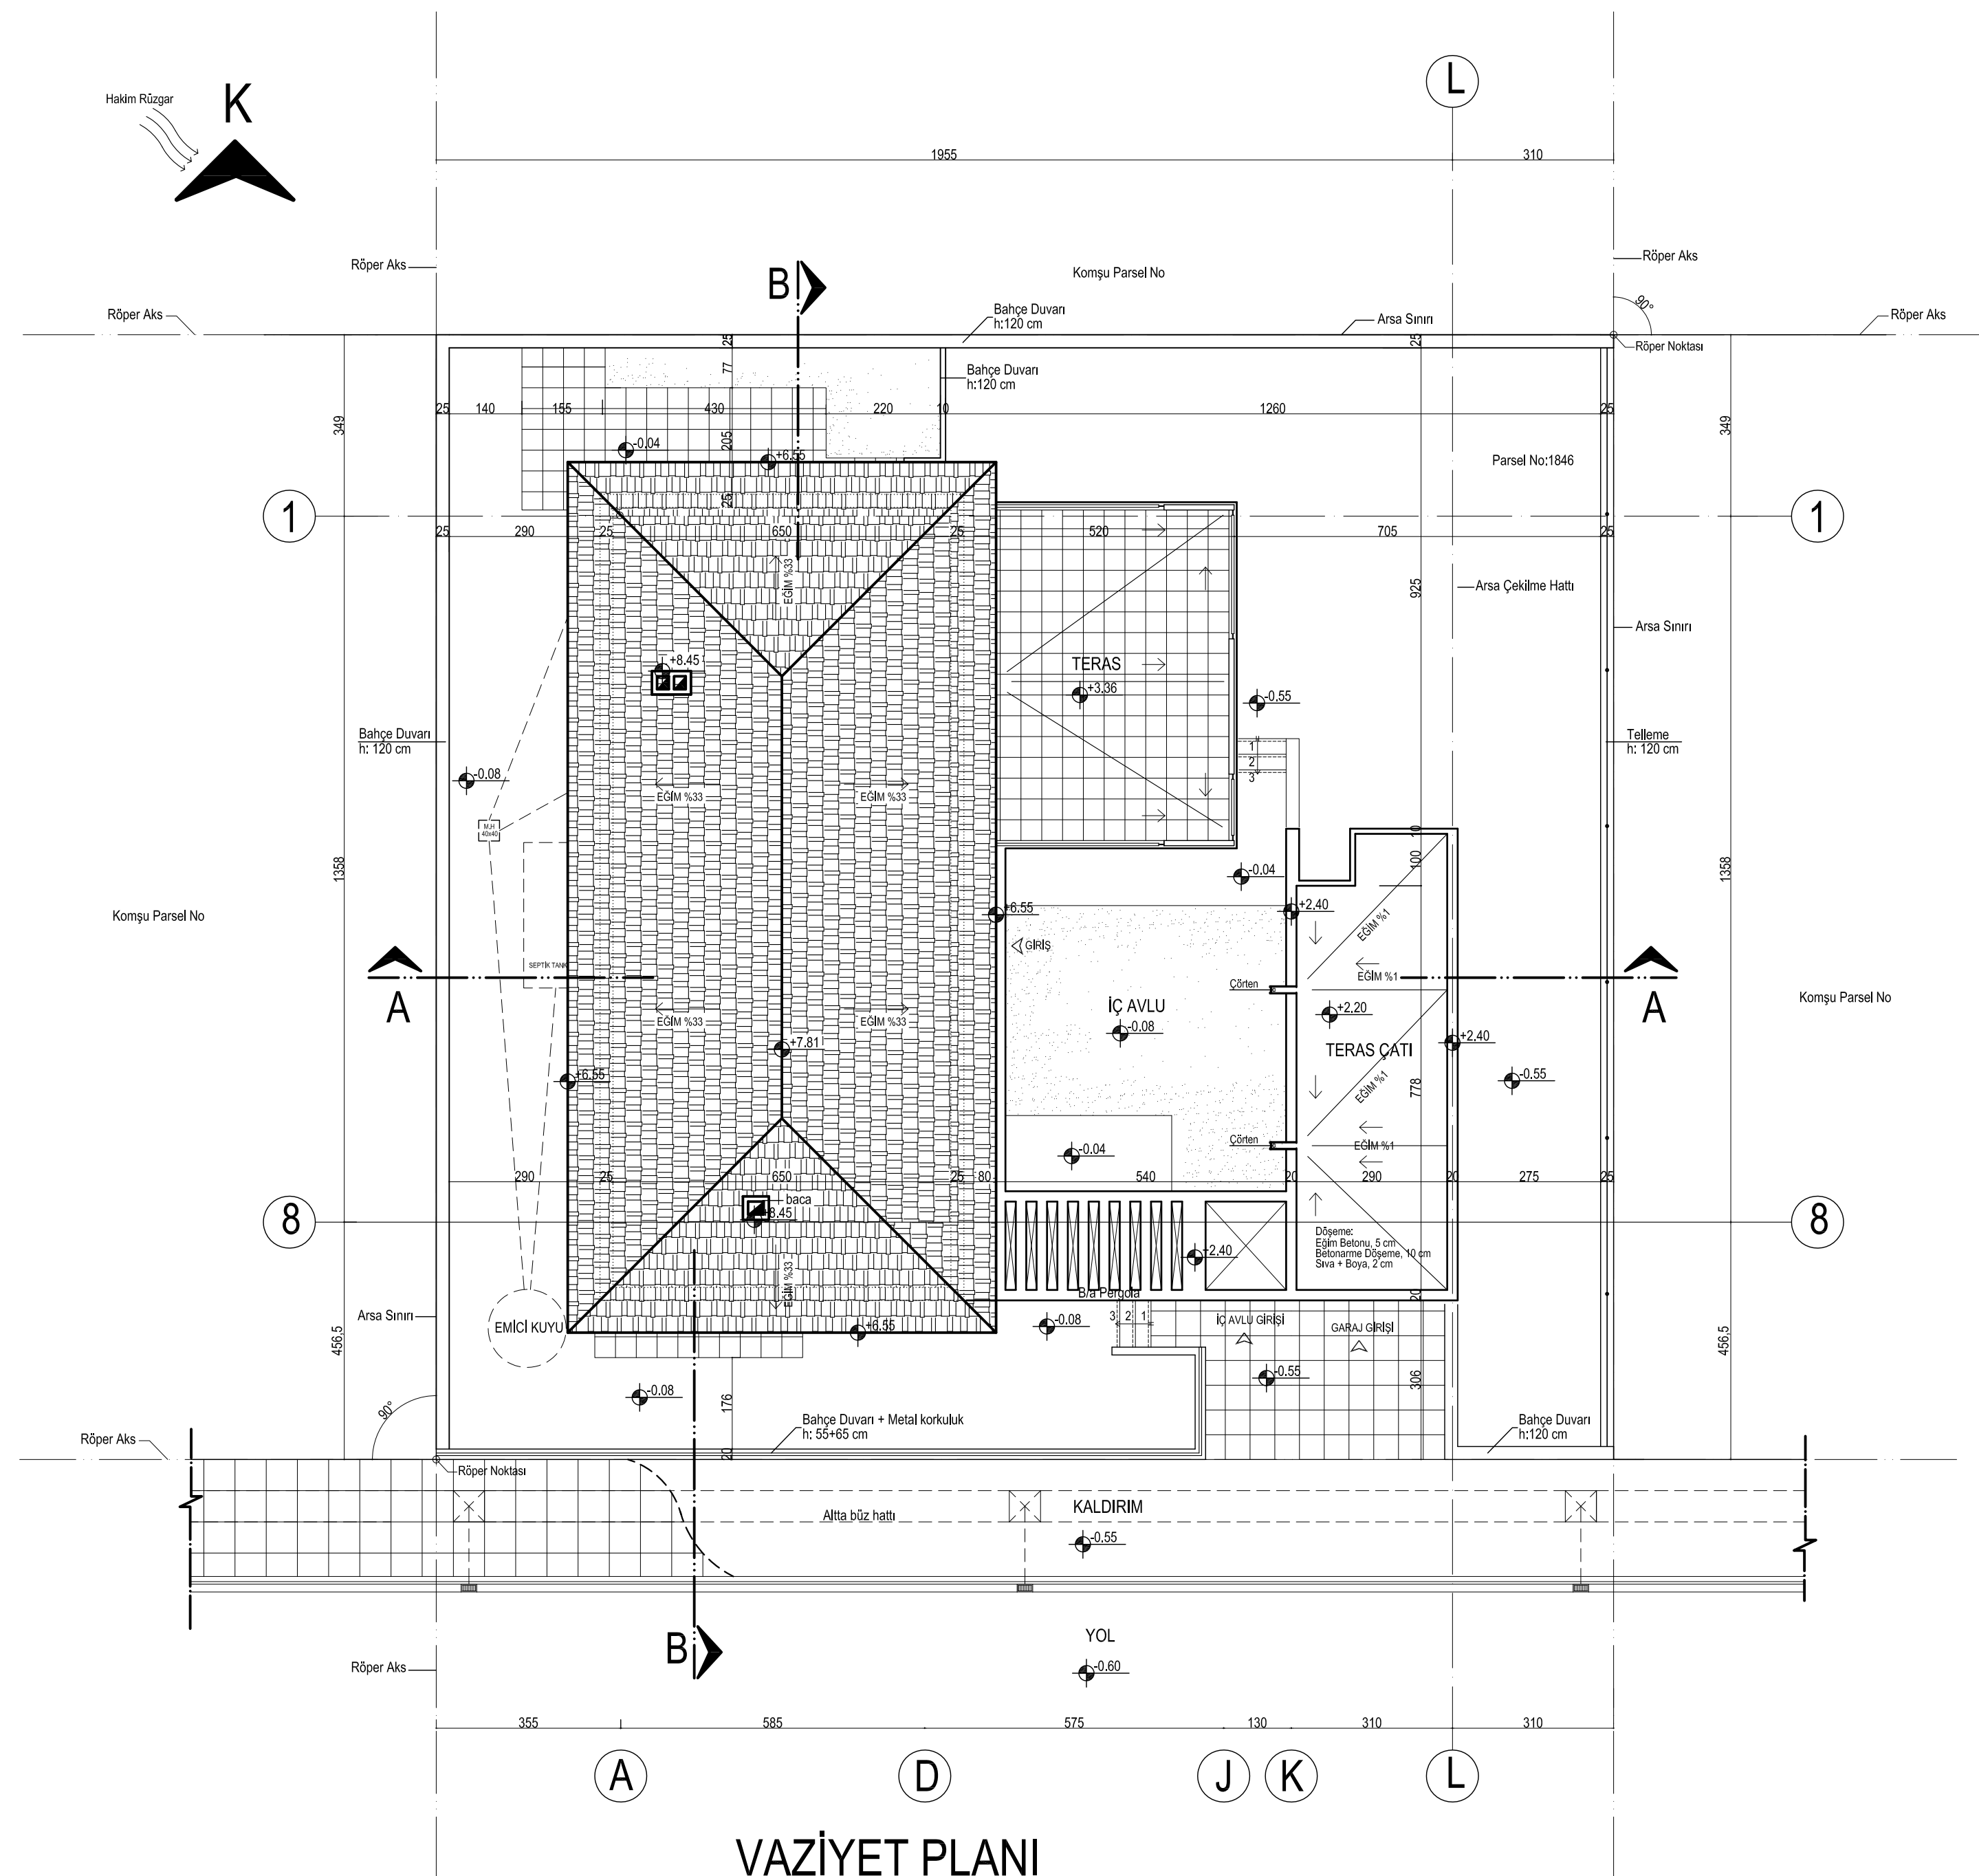


VAZİYET PLANI
ÖLÇEK:1/100

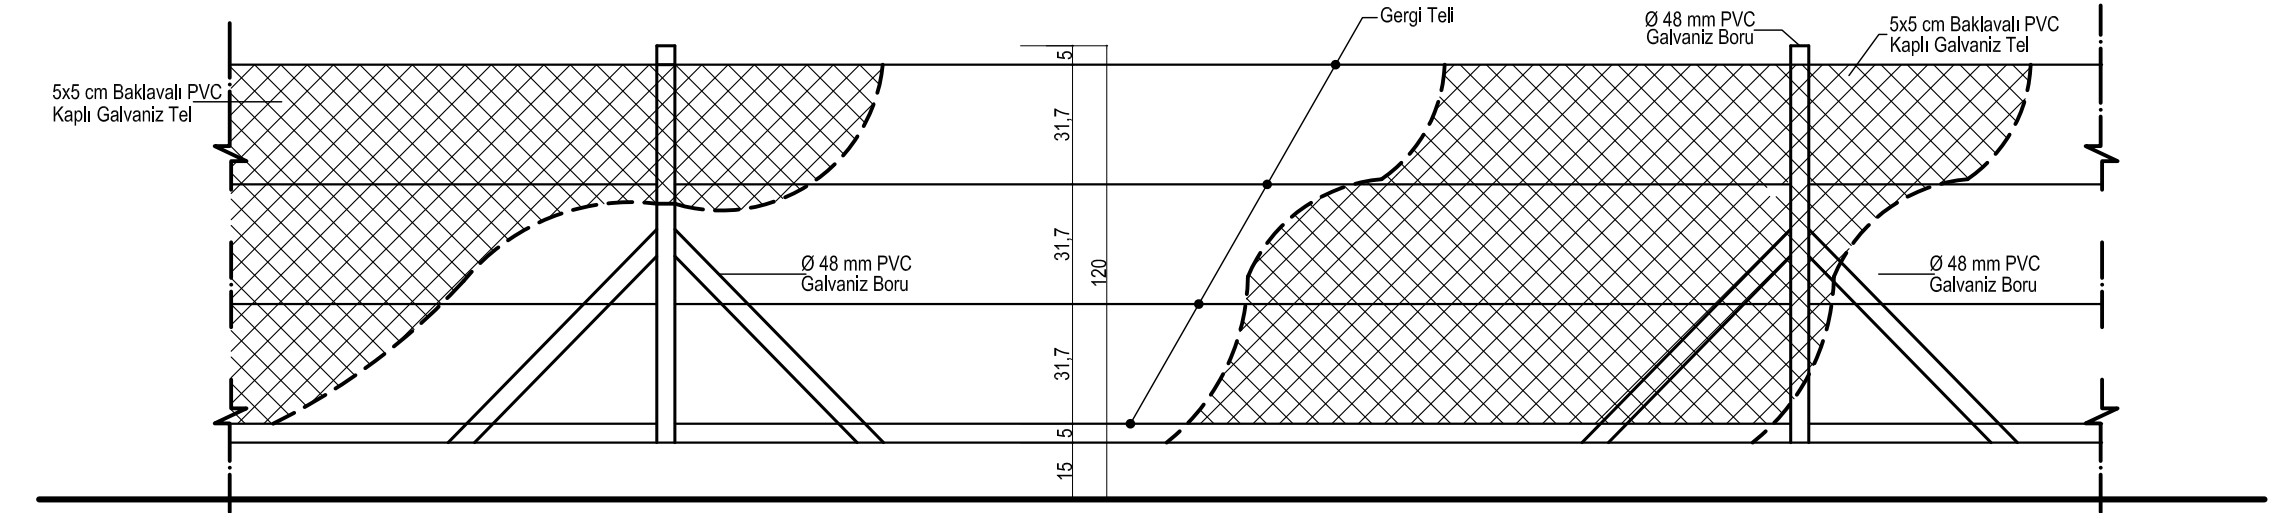


TELLEME ÖN GÖRÜNÜŞÜ Ölçek: 1/20

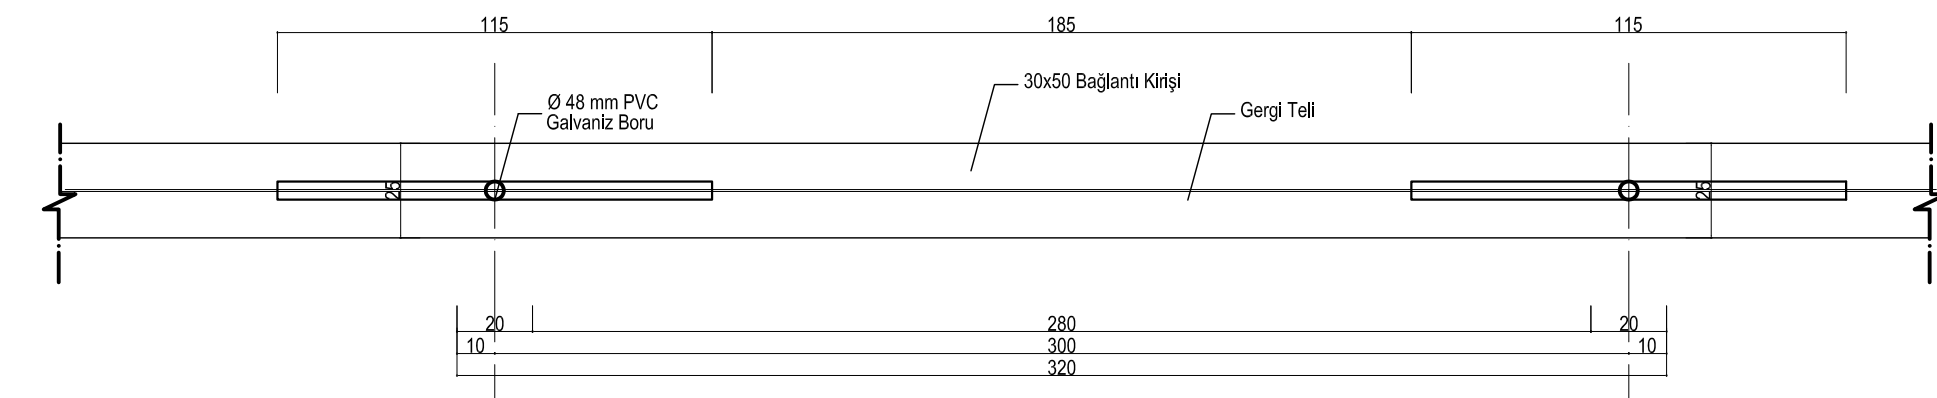

TELLEME PLAN Ölçek: 1/20

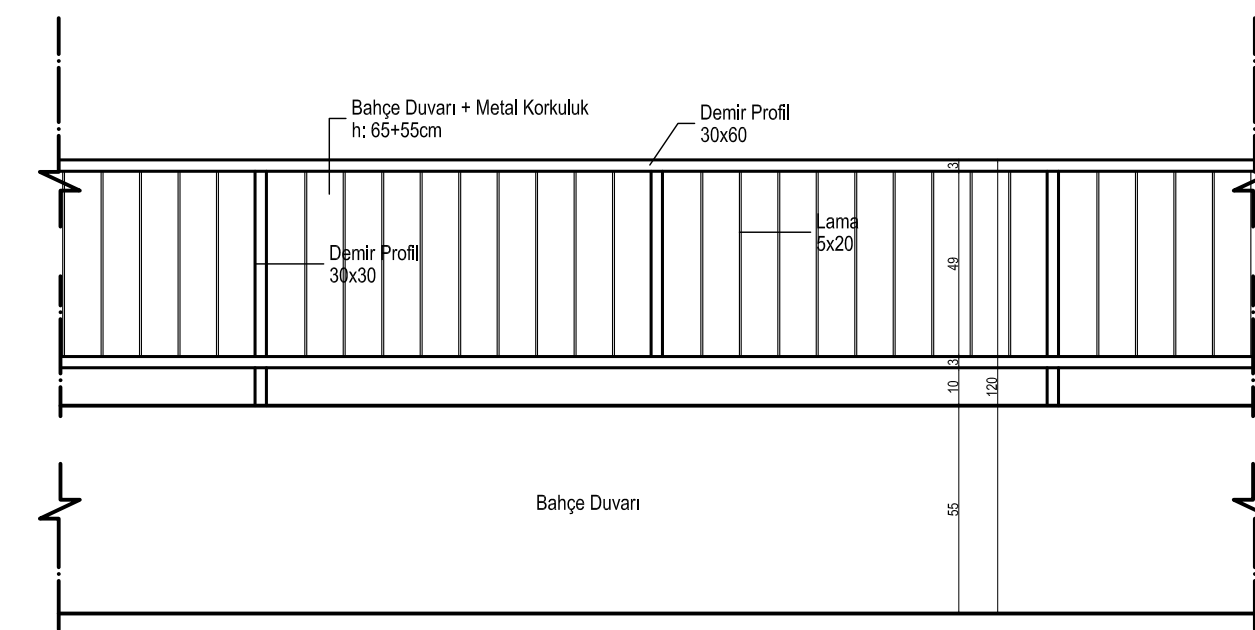

BAHÇE DUVARI ÖN GÖRÜNÜŞÜ Ölçek: 1/20

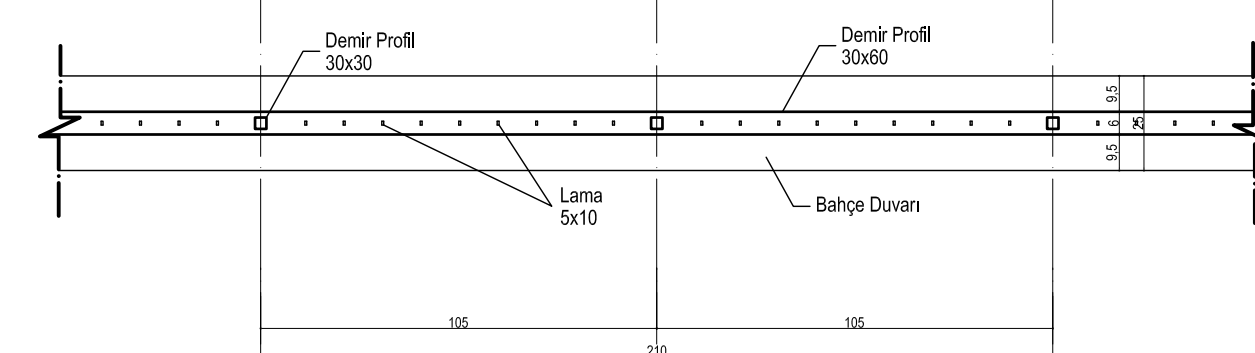


BAHÇE DUVARI PLAN Ölçek: 1/20

.....'ya AİT KONUT PROJESİ						
ODA VİZESİ						
MİMARİ: Ahmed V. Beaheddin 1						
STATİK:						
MEKANİK:						
ELEKTRİK:						
KAZASI	BELEDİYE	KÖYÜ	MAHALLESİ	SOKAK VEYA CADDESİ	ADA No BLOK	PAFTA No
Lefkoşa	Lefkoşa	-	Köşklüöflük	Mehmet Akif Cad.	A	XXI
PARSEL No	392					
İNSAAT YAPISI SINIFI	İNSAAT SİSTEMİ	BİRİM MALİYETİ TL/m ²	ALAN m ²	YAPIL YAKLAŞIK MALİYETİ	KAT ADEDİ BODRUM ÇATI DAHİL	KULLANIM AMAÇI
PAFTA						
VAZİYET PLANI, TELLEME VE BAHÇE DUVARI DETAYI						
ÇİZEN	PAFTA No: M01					
TARİH:	ÖLÇEK:1/100, 1/20					

ZEMİN KAT MAHAL TABLOSU

MAHAL	YER	DUVAR	TAVAN
Oturma Odası	Mermer	Sıva + Boya	Sıva + Boya
Yemek Odası	Mermer	Sıva + Boya	Sıva + Boya
Mutfak	Mermer	Fayans	Sıva + Boya
Hol	Mermer	Sıva + Boya	Sıva + Boya
Wc	Mermer	Fayans	Sıva + Boya
Balkon	Mermer	Sıva + Boya	Sıva + Boya
Kazan Odası	Mermer	Sıva + Boya	Sıva + Boya
Garaj	Şap	Sıva + Boya	Sıva + Boya
Ambar	Mermer	Sıva + Boya	Sıva + Boya
Odunluk	Şap	Sıva + Boya	Sıva + Boya

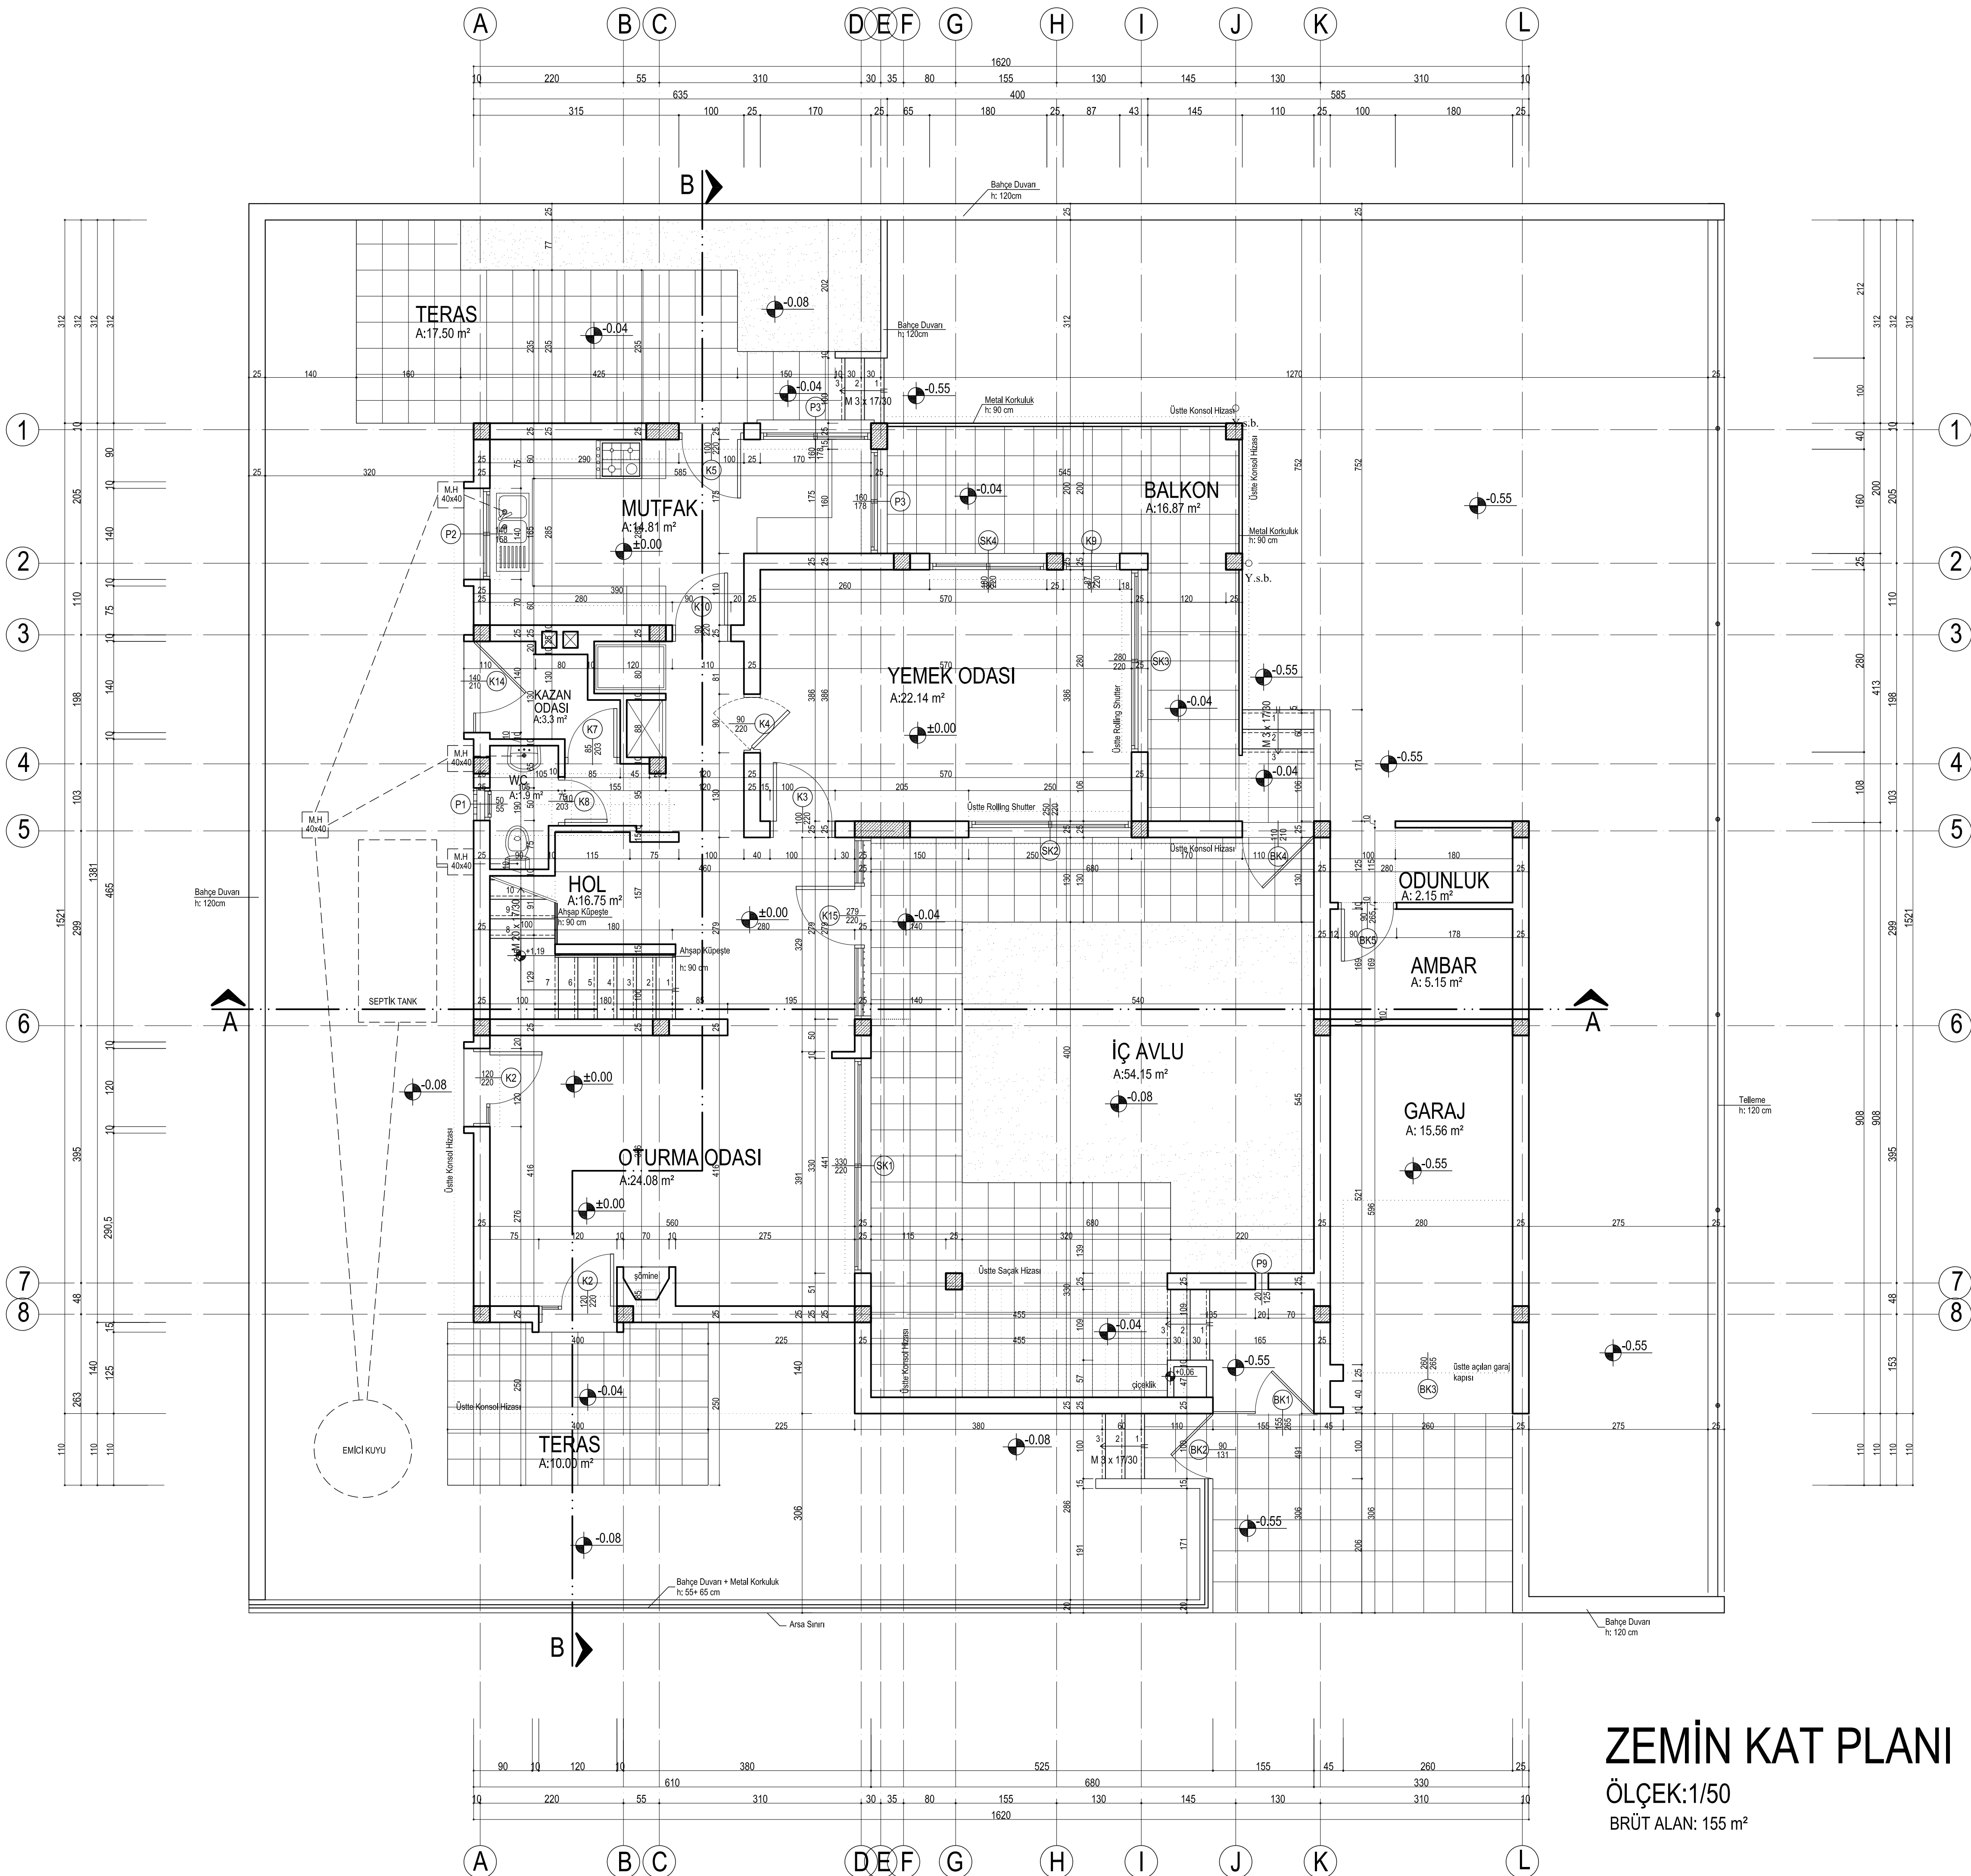

ZEMİN KAT PLANI

ÖLÇEK:1/50

BRÜT ALAN: 155 m²

..... 'ya
AİT KONUT POJESİ

MİMARİ: Ahmet V. Beaheddin

PAFTA ZEMİN KAT PLANI

ÇİZEN


TARİH

PAFTA No:
M02

ÖLÇEK:1/50

I. KAT MAHAL TABLOSU

MAHAL	YER	DUVAR	TAVAN
Yatak Odası	Hali	Sıva + Boya	Sıva + Boya
Dikiş Odası	Hali	Sıva + Boya	Sıva + Boya
Banyo	Mermer	Fayans	Sıva + Boya
Hol	Hali	Sıva + Boya	Sıva + Boya
Teras	Mermer	Sıva + Boya	-

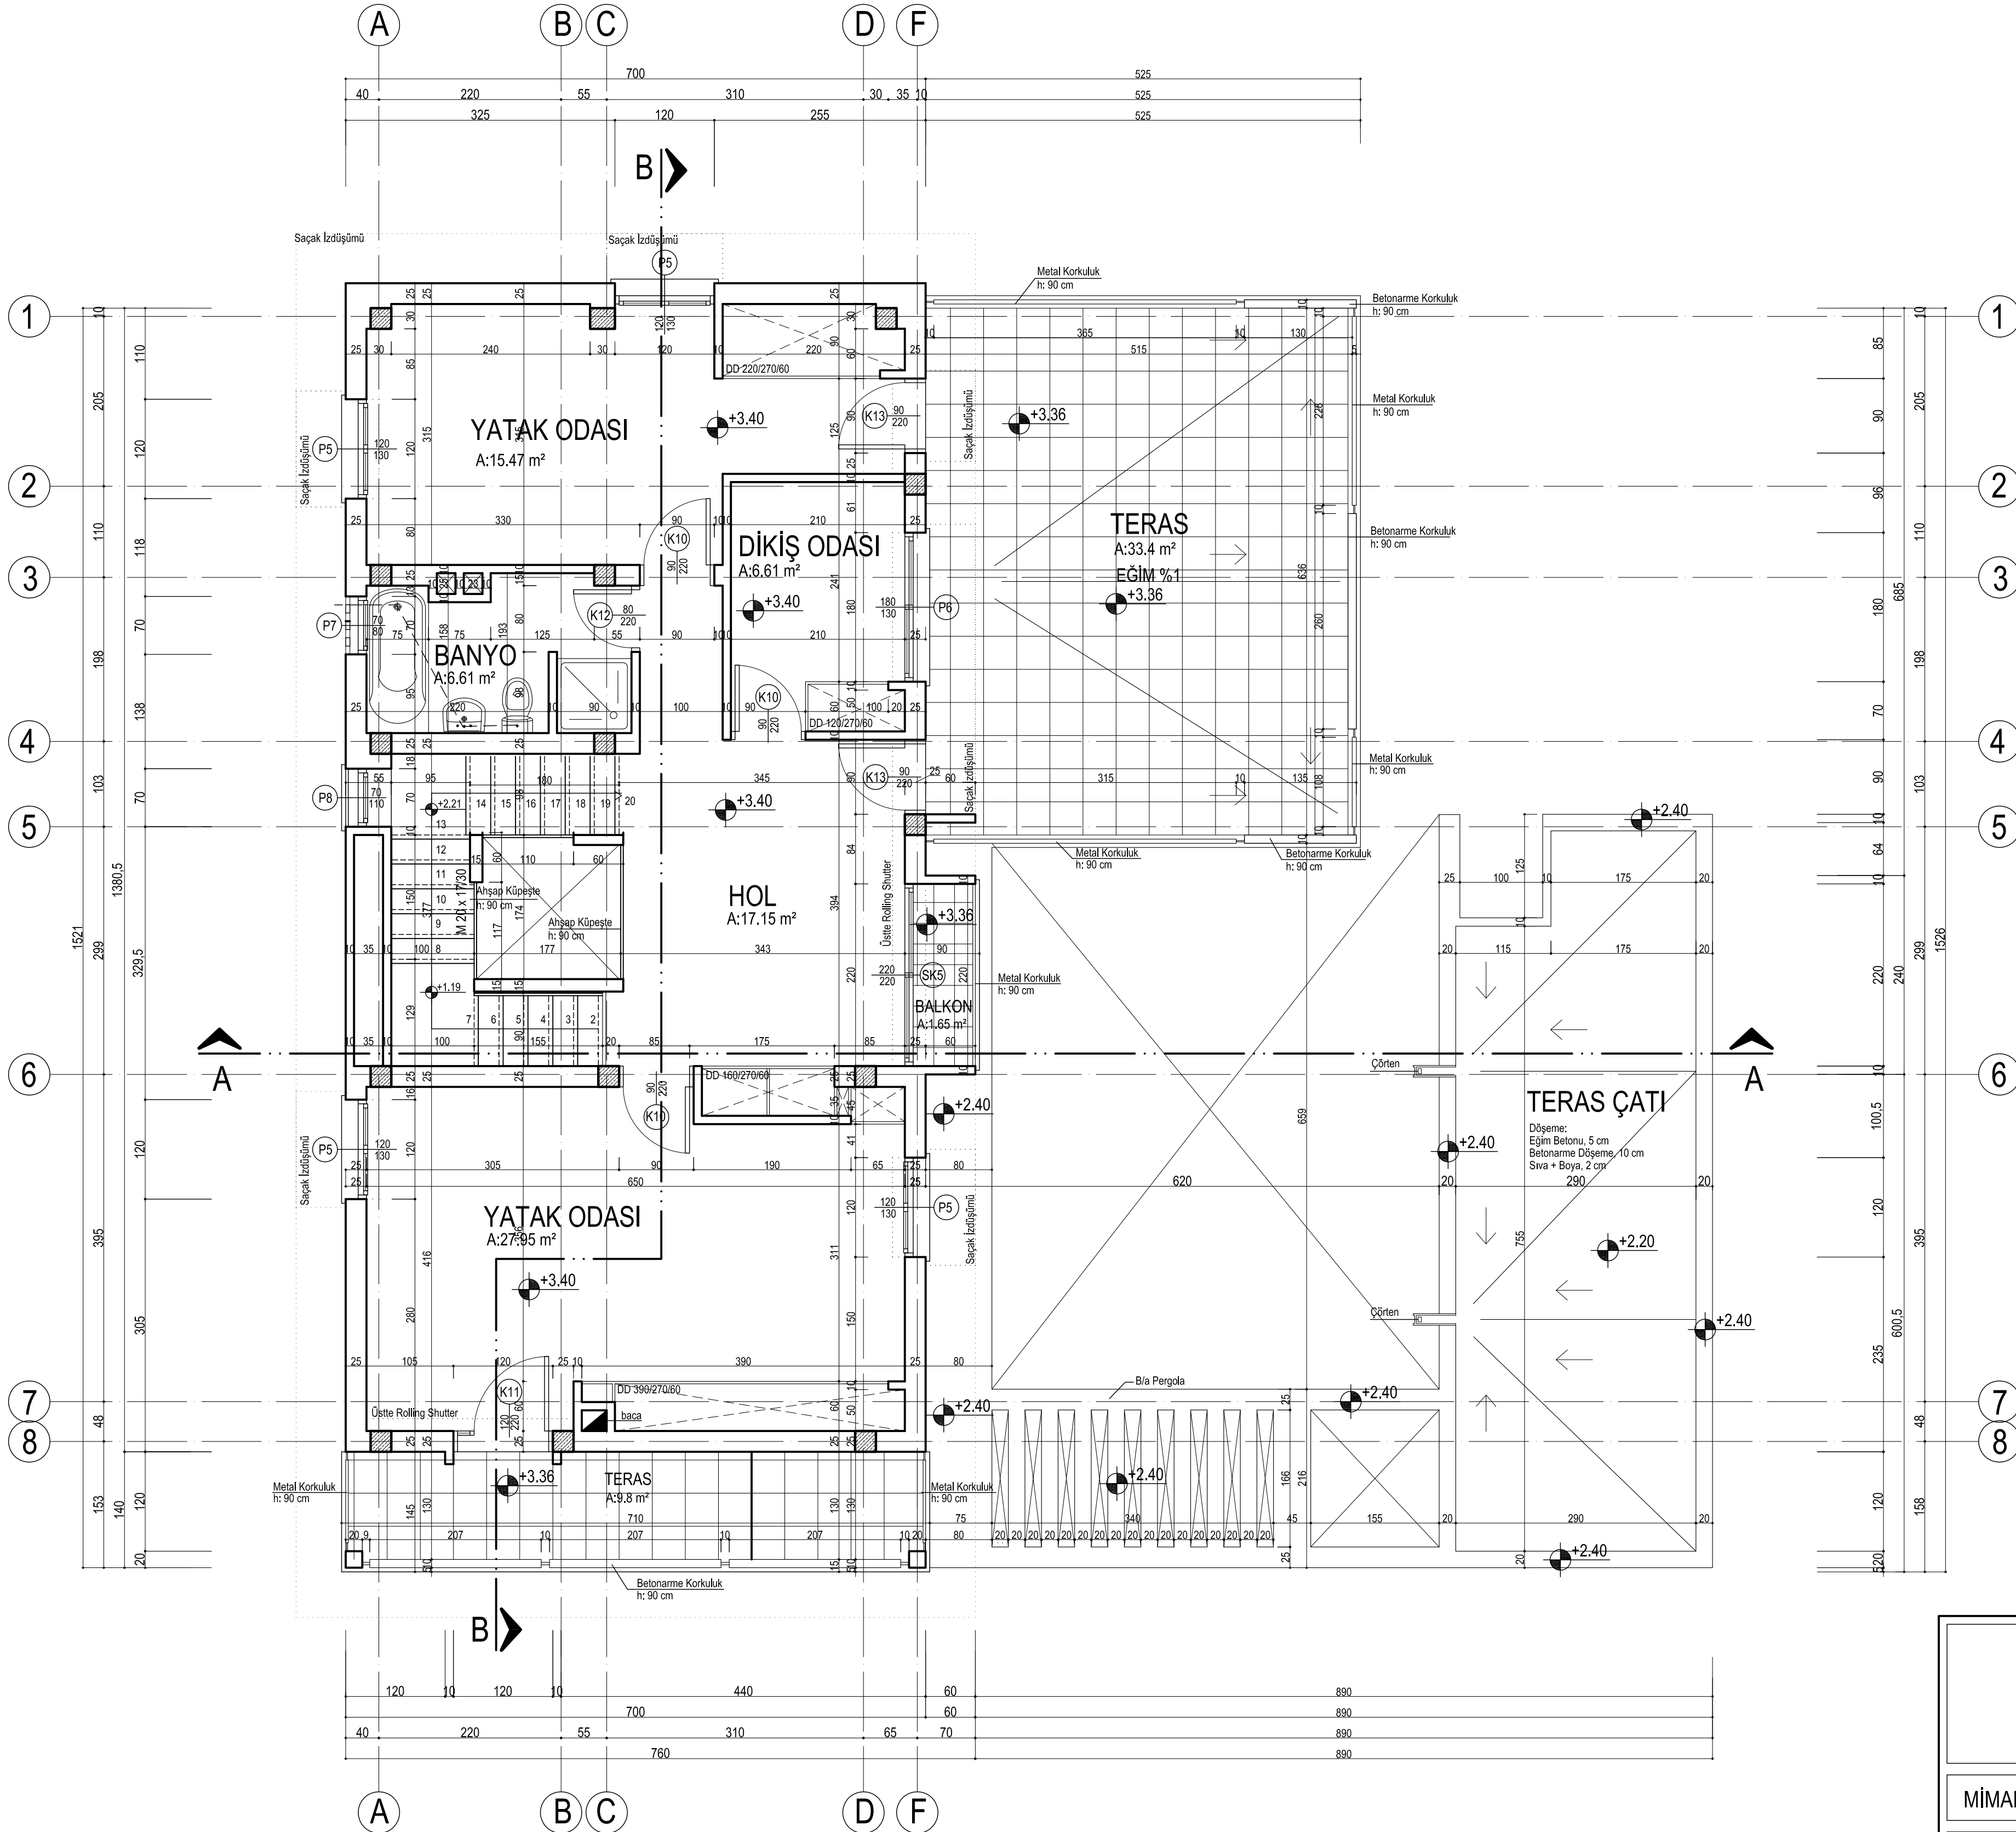

1. KAT PLANI

ÖLÇEK:1/50

BRÜT ALAN: 107.7 m²

..... 'ya

AİT KONUT POJESİ

MİMARİ: Ahmet V. Beaheddin

PAFTA I. KAT PLANI


ÇİZEN

TARİH

PAFTA No:


M03

ÖLÇEK:1/50

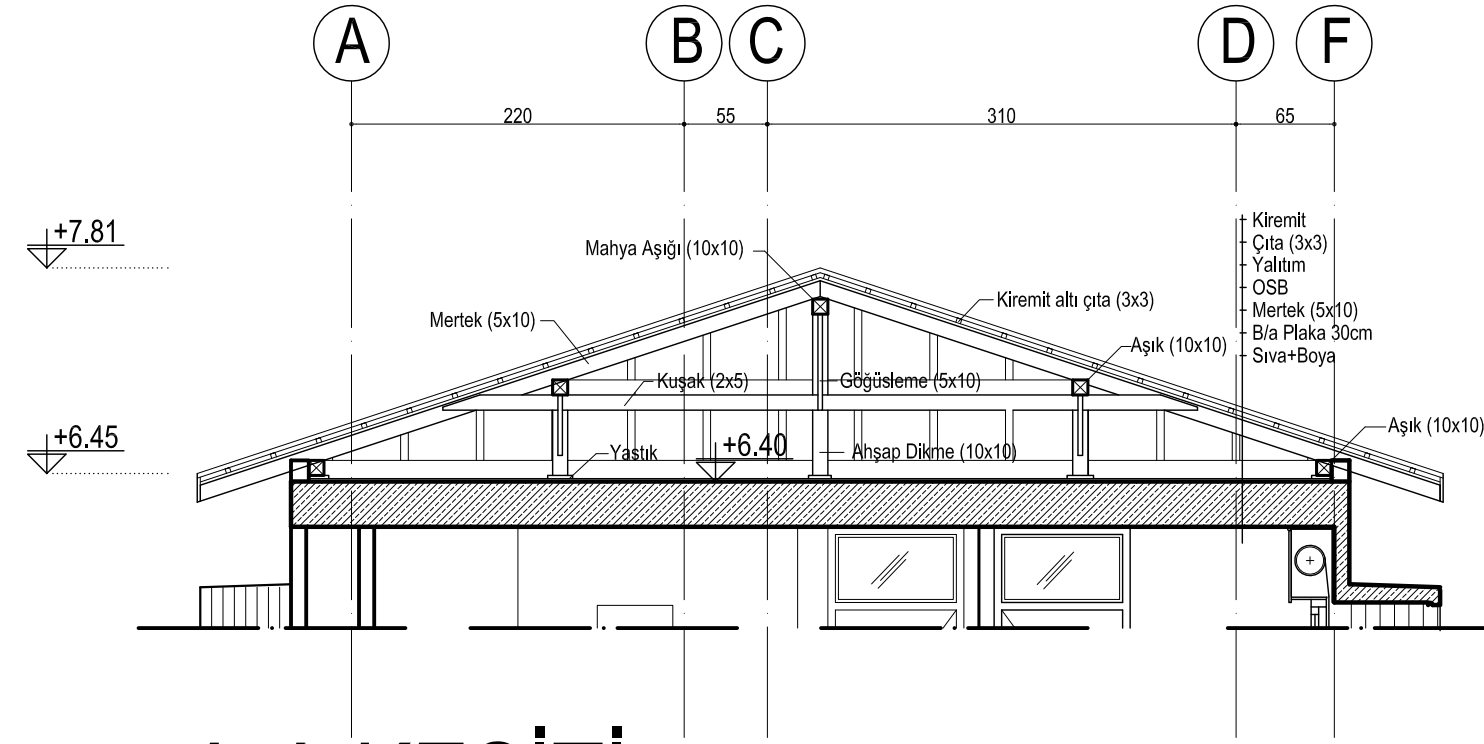


A-A KESİTİ

Ölçek: 1/50

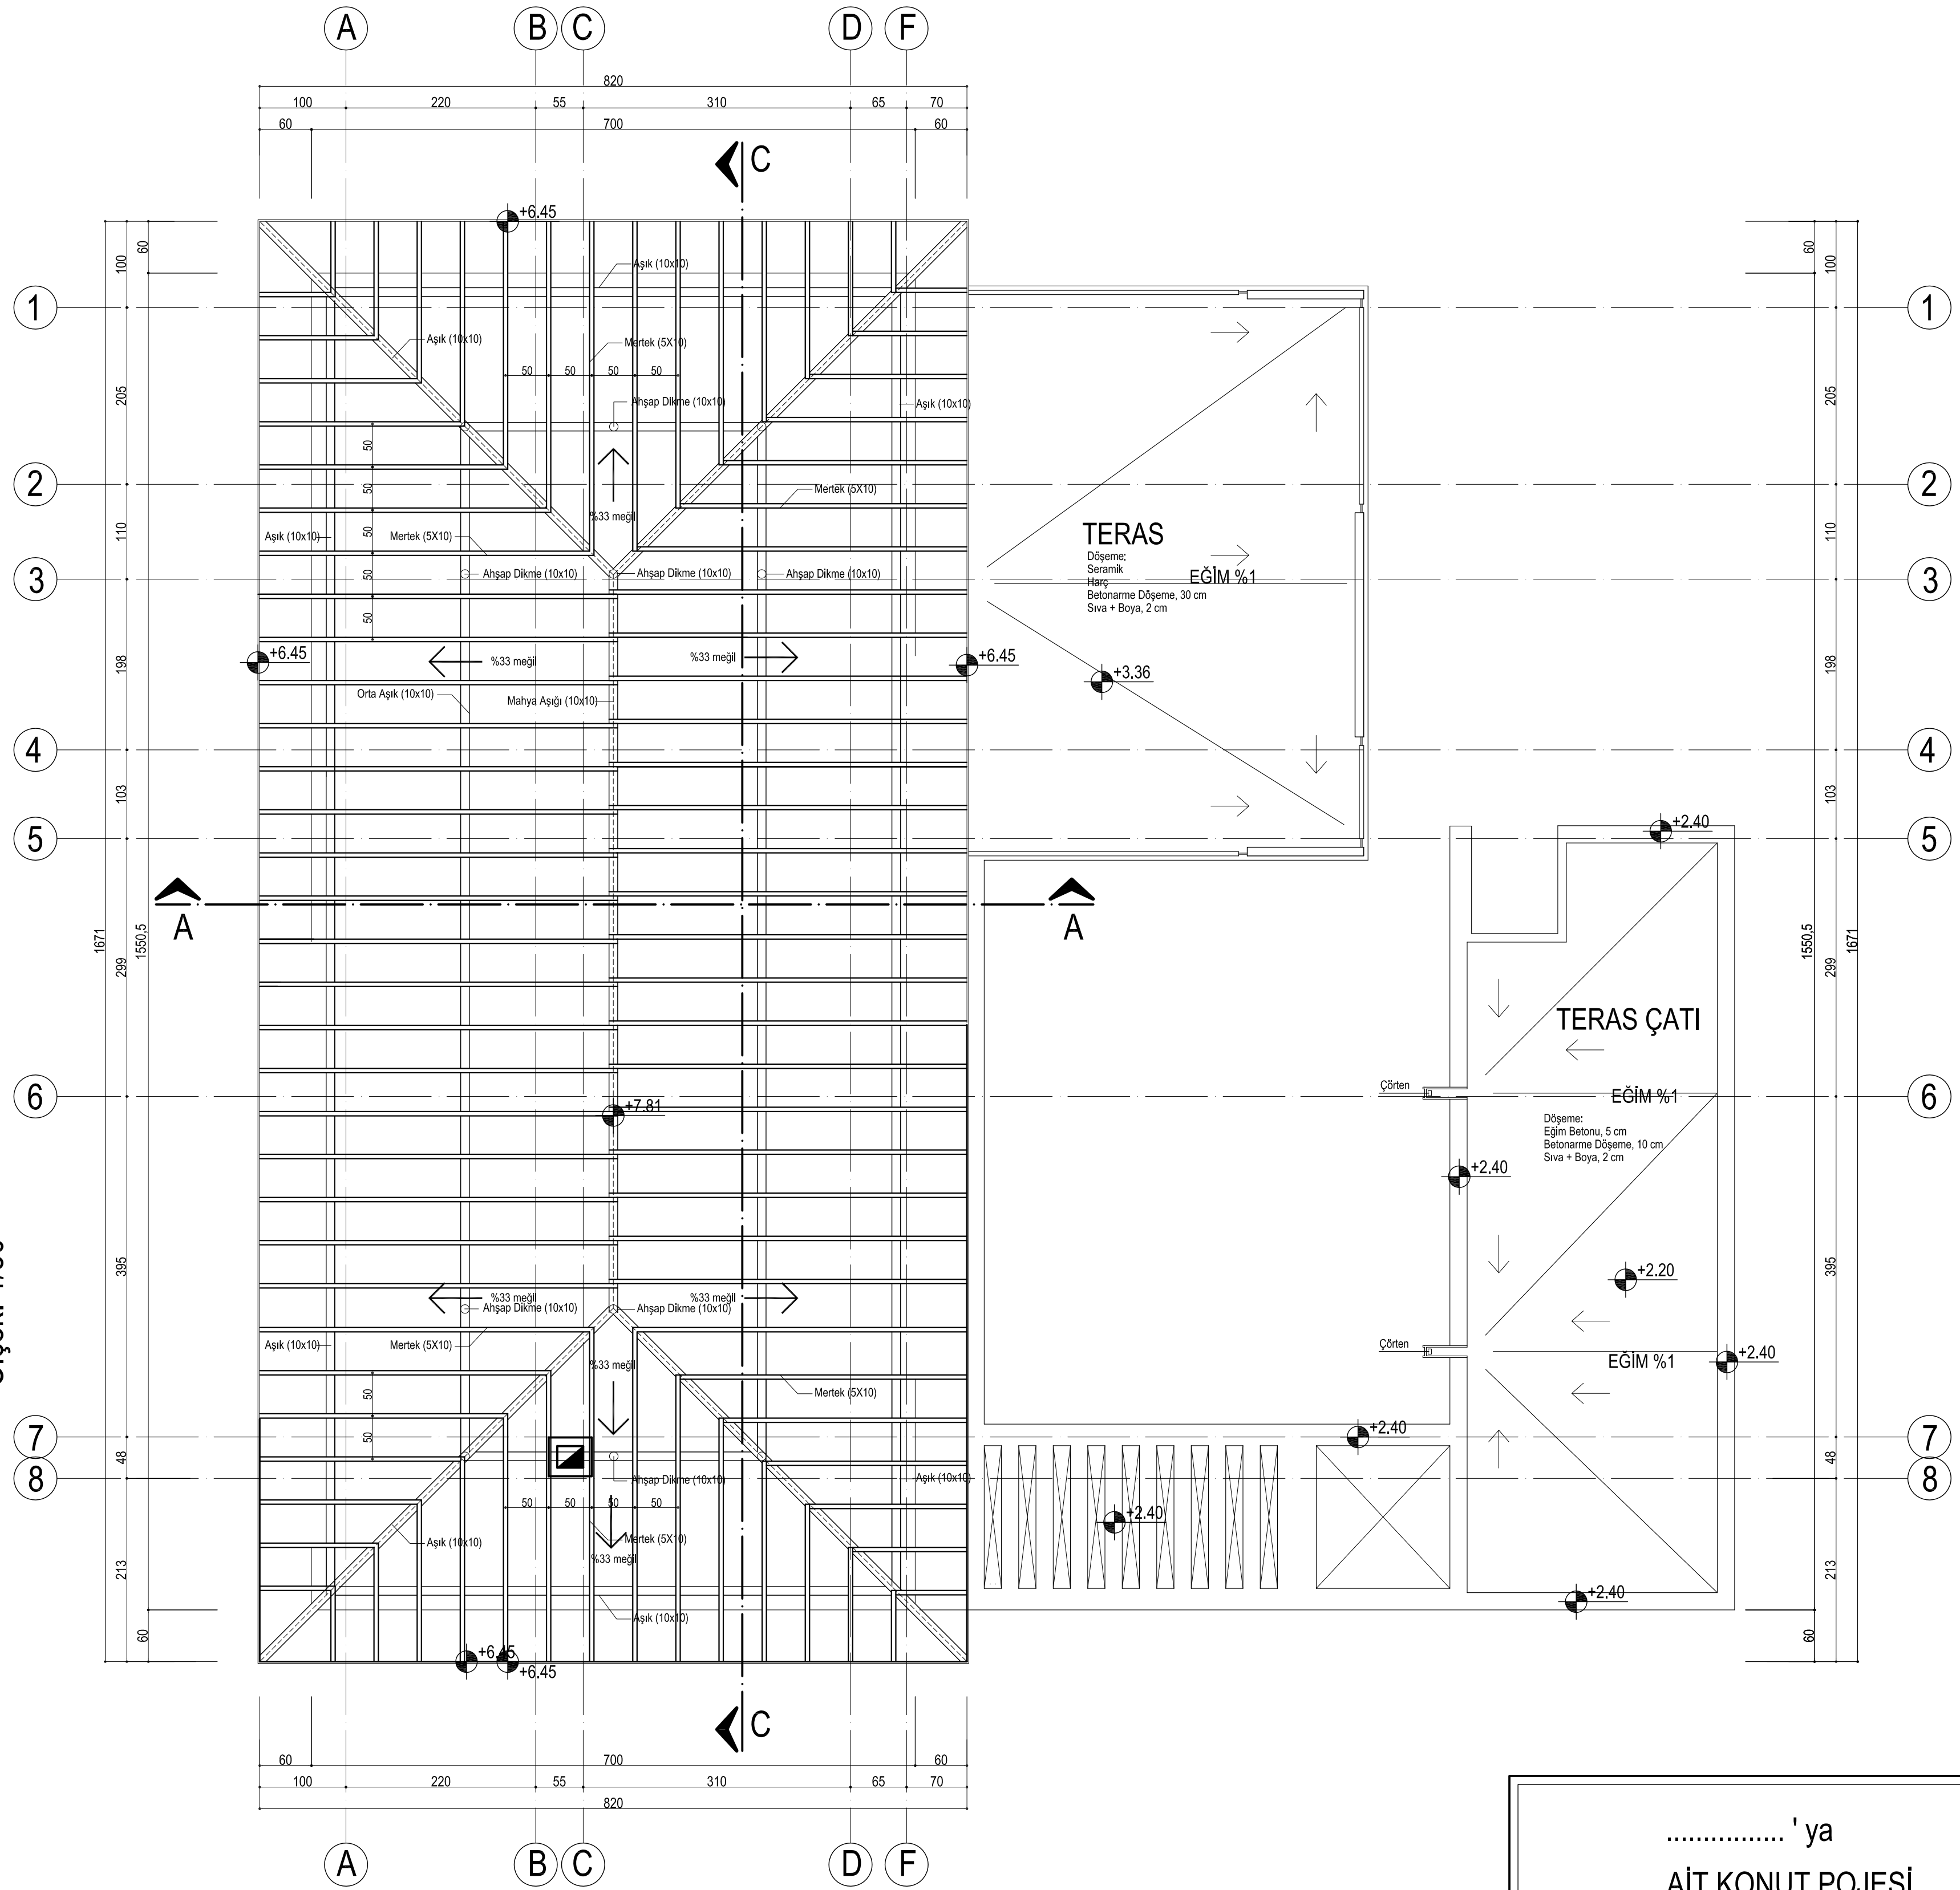

ÇATI PLANI


Ölçek: 1/50

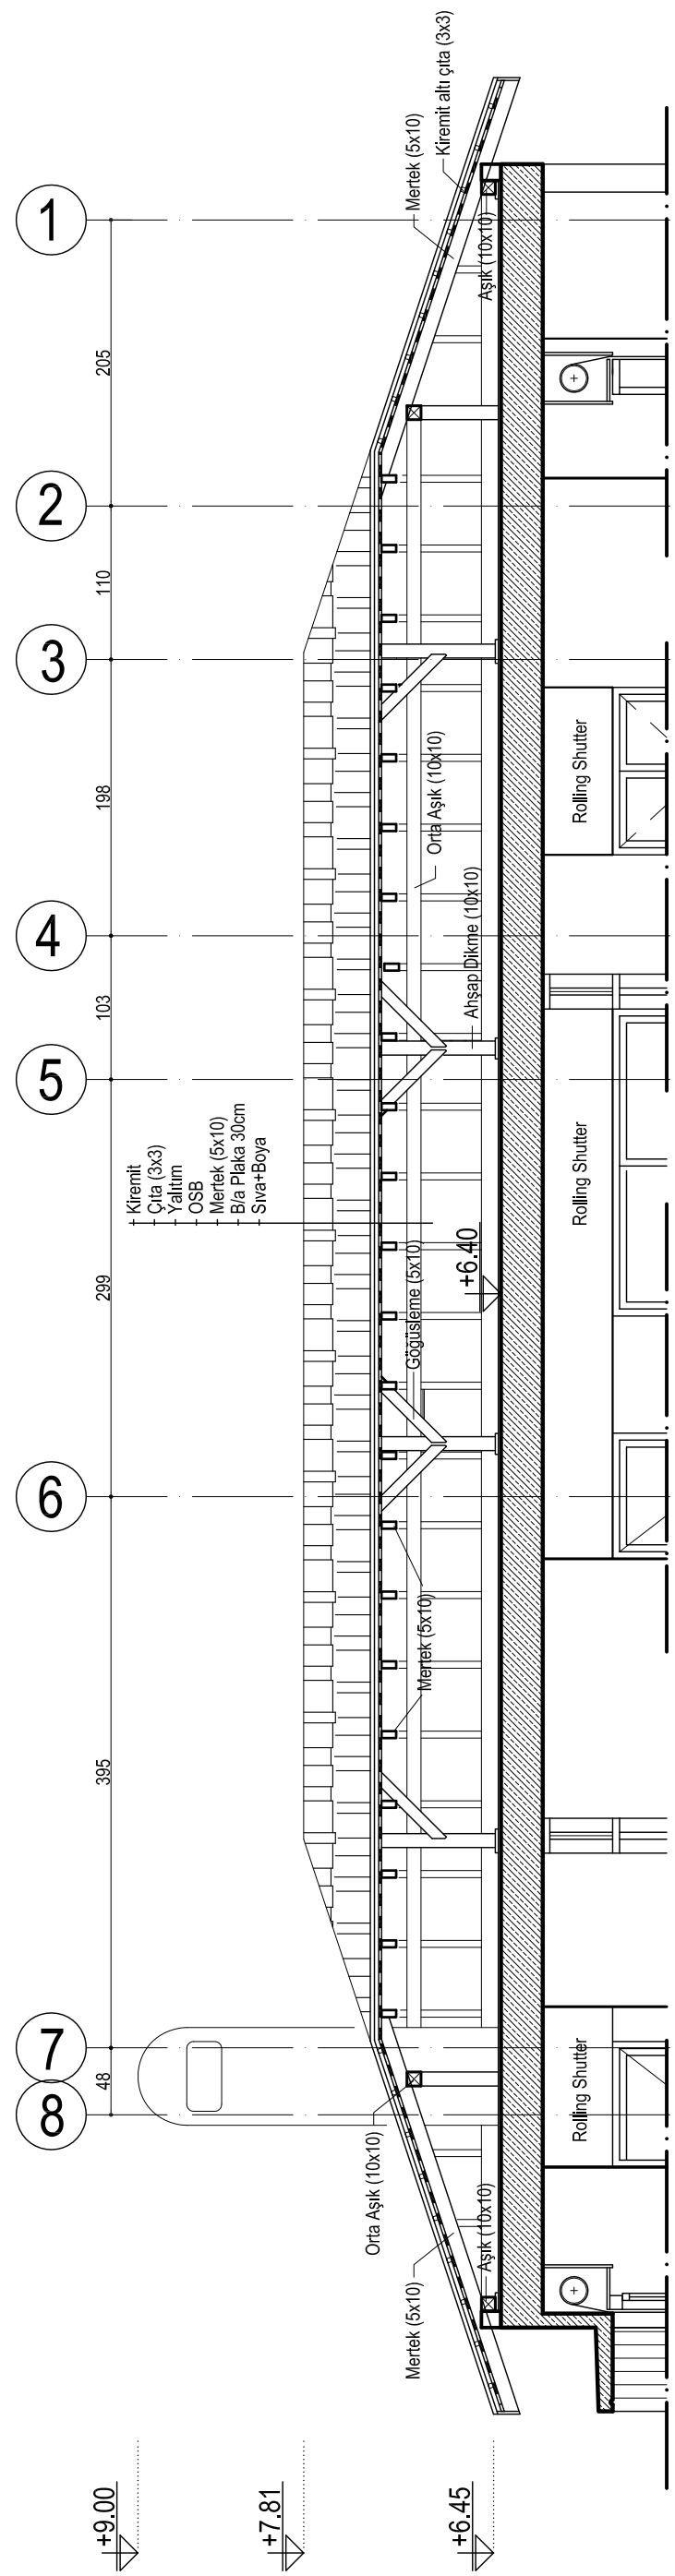

C-C KESİTİ


Ölçek: 1/50

.....'ya AİT KONUT PROJESİ		
MİMARİ: Ahmet V. Beaheddin		
PAFTA	ÇATI PLANI	
ÇİZEN		
TARİH	PAFTA No: M04	ÖLÇEK:1/50

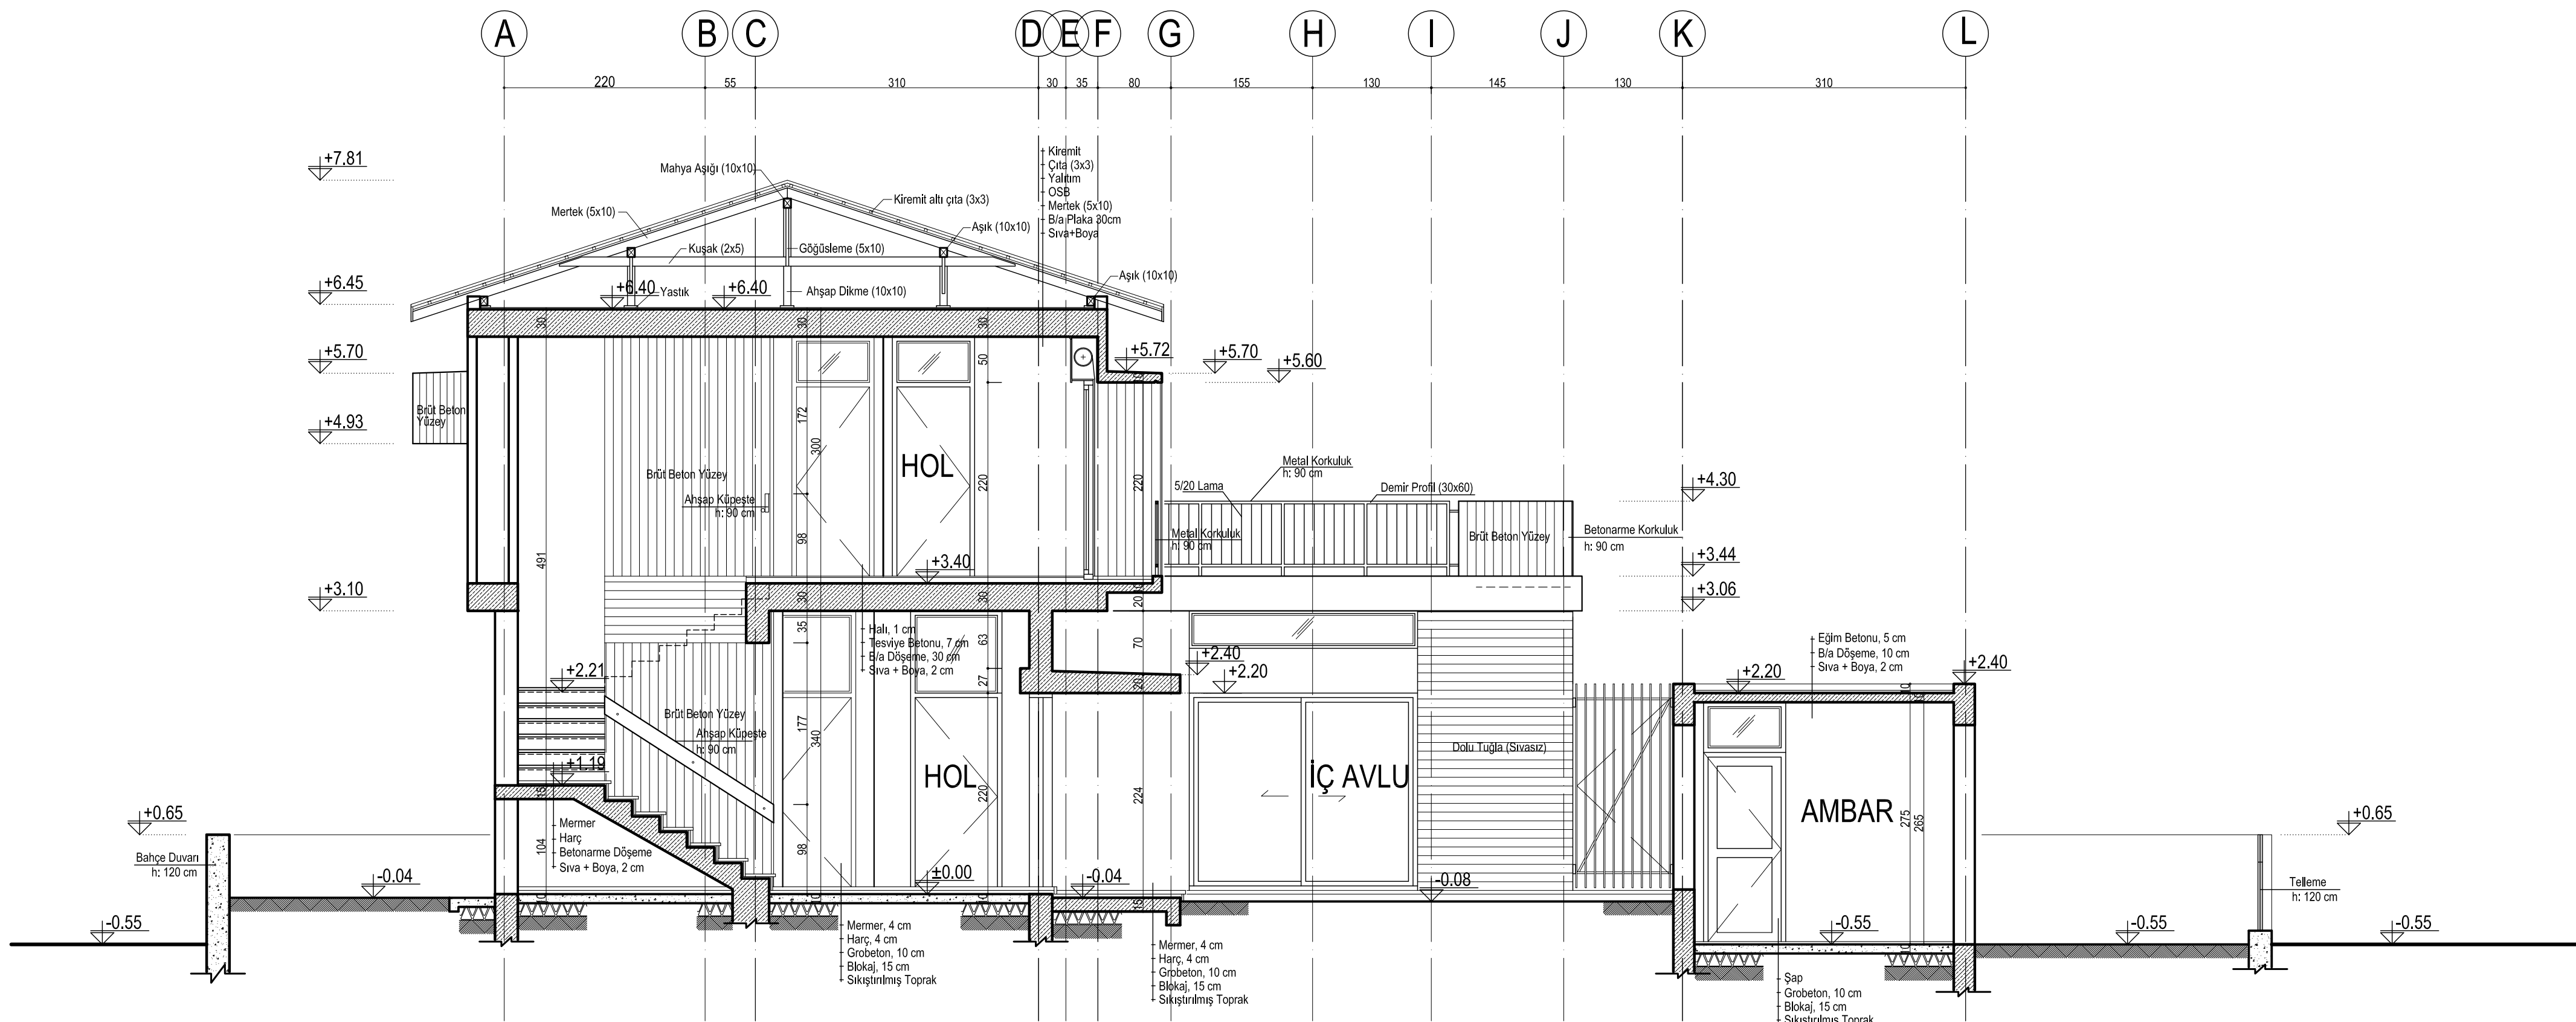

A-A KESİTİ

Ölçek: 1/50

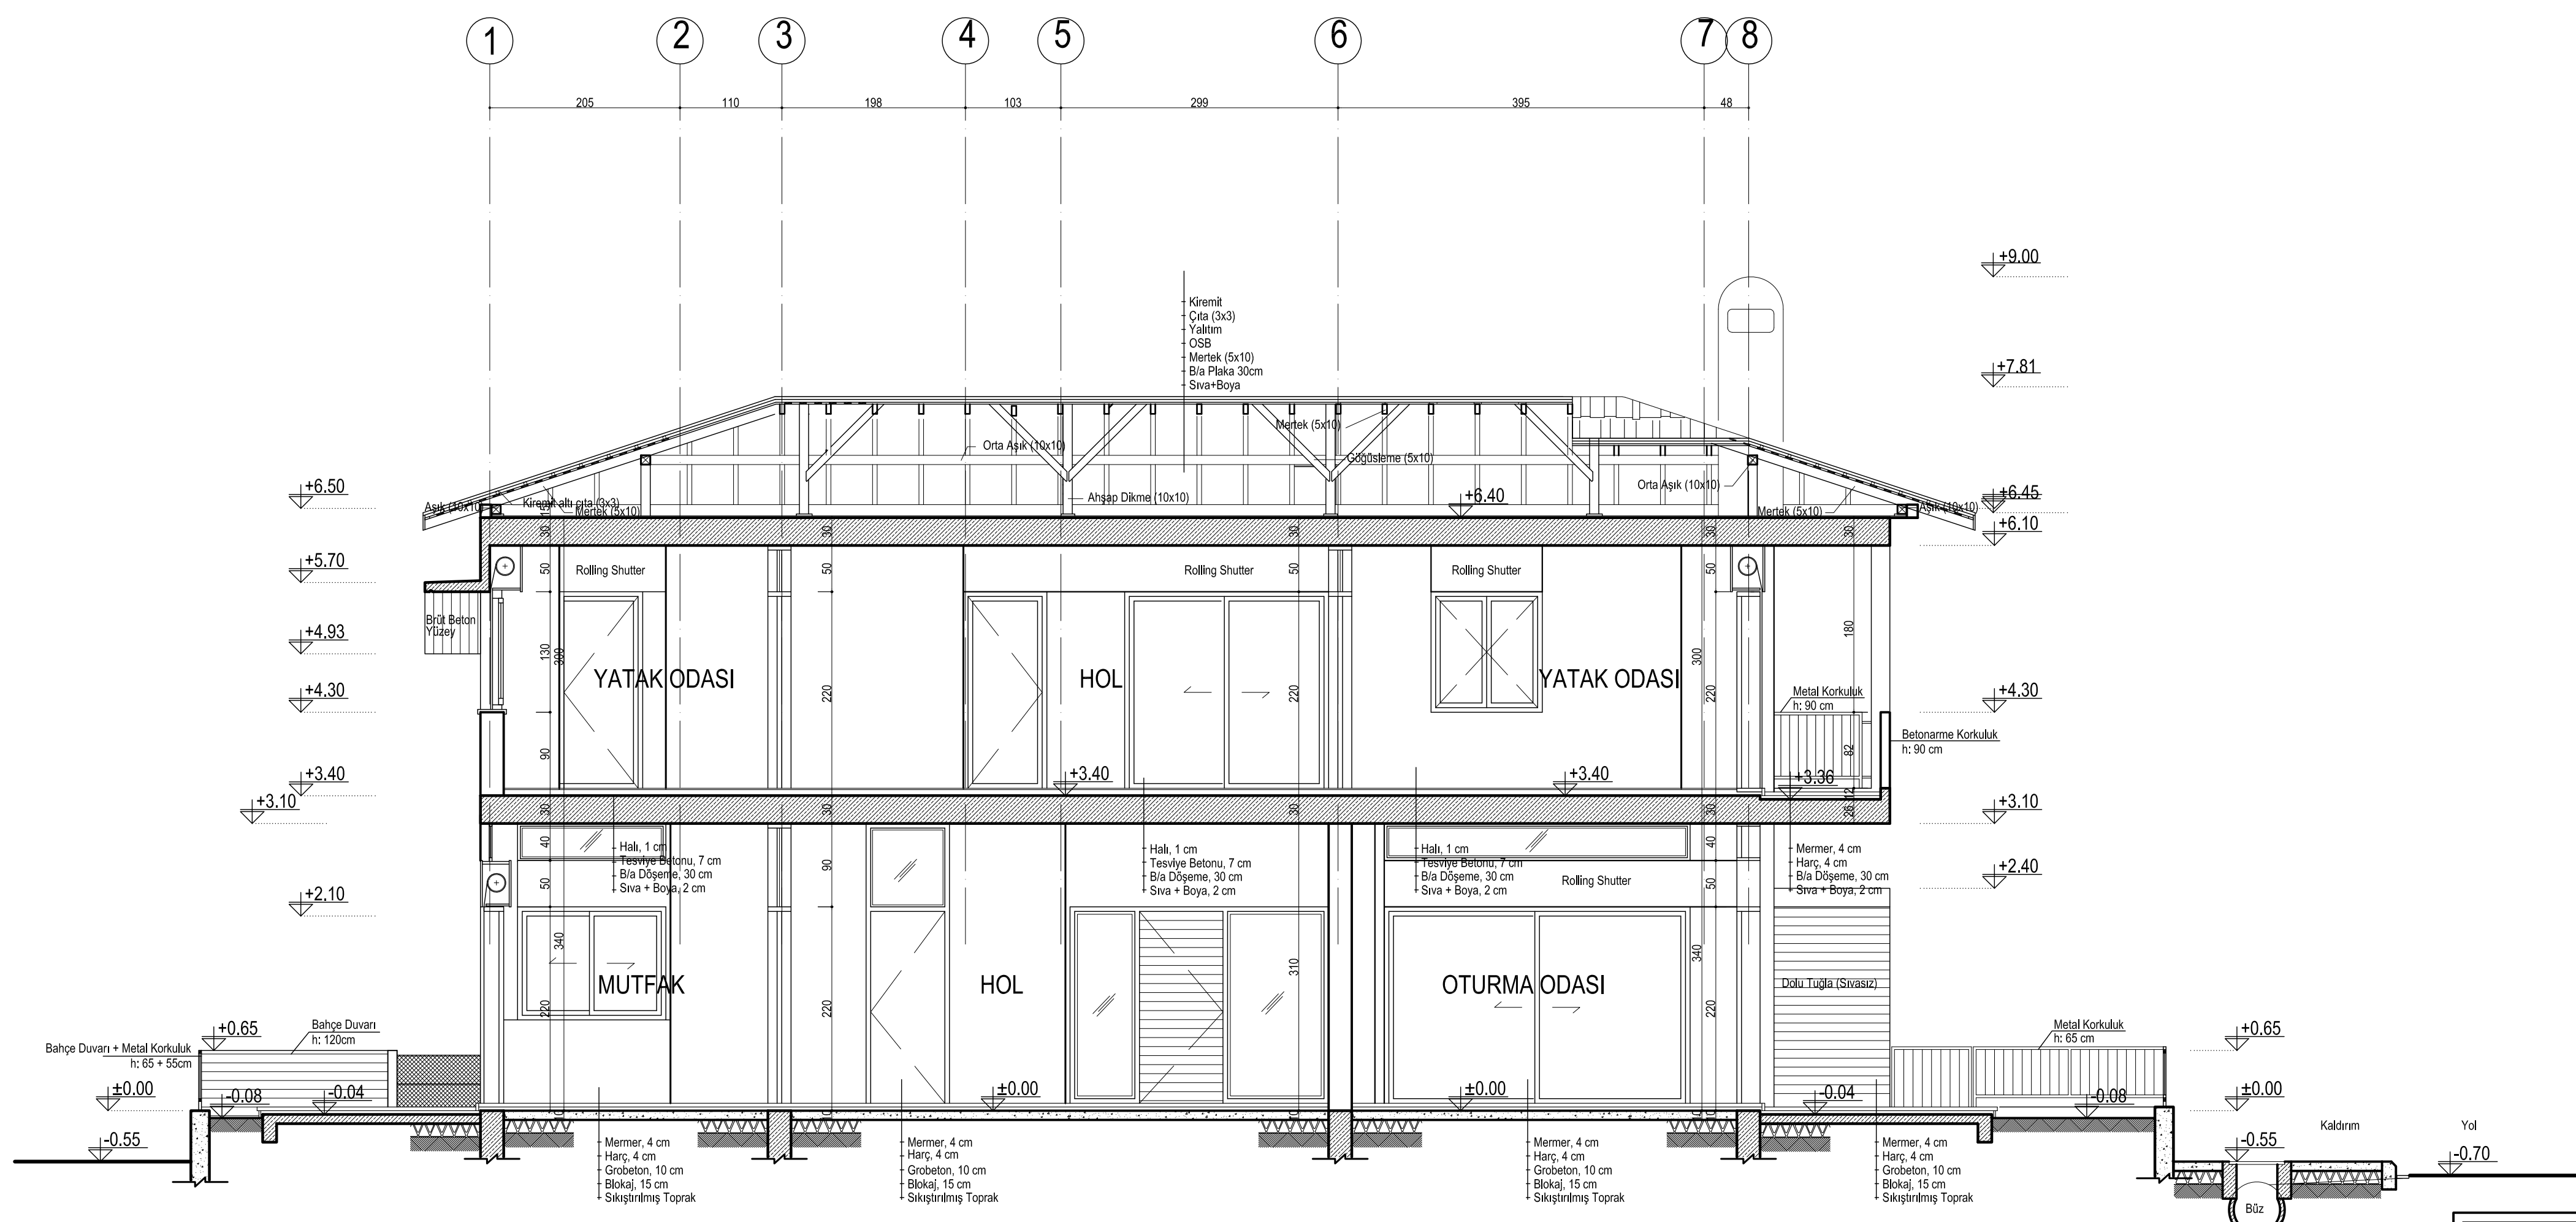

B-B KESİTİ

Ölçek: 1/50

..... 'ya
AİT KONUT PROJESİ

MİMARİ: Ahmet V. Beaheddin

PAFTA KESİTLER


ÇİZEN

TARİH


PAFTA No:

M05

ÖLÇEK:1/50

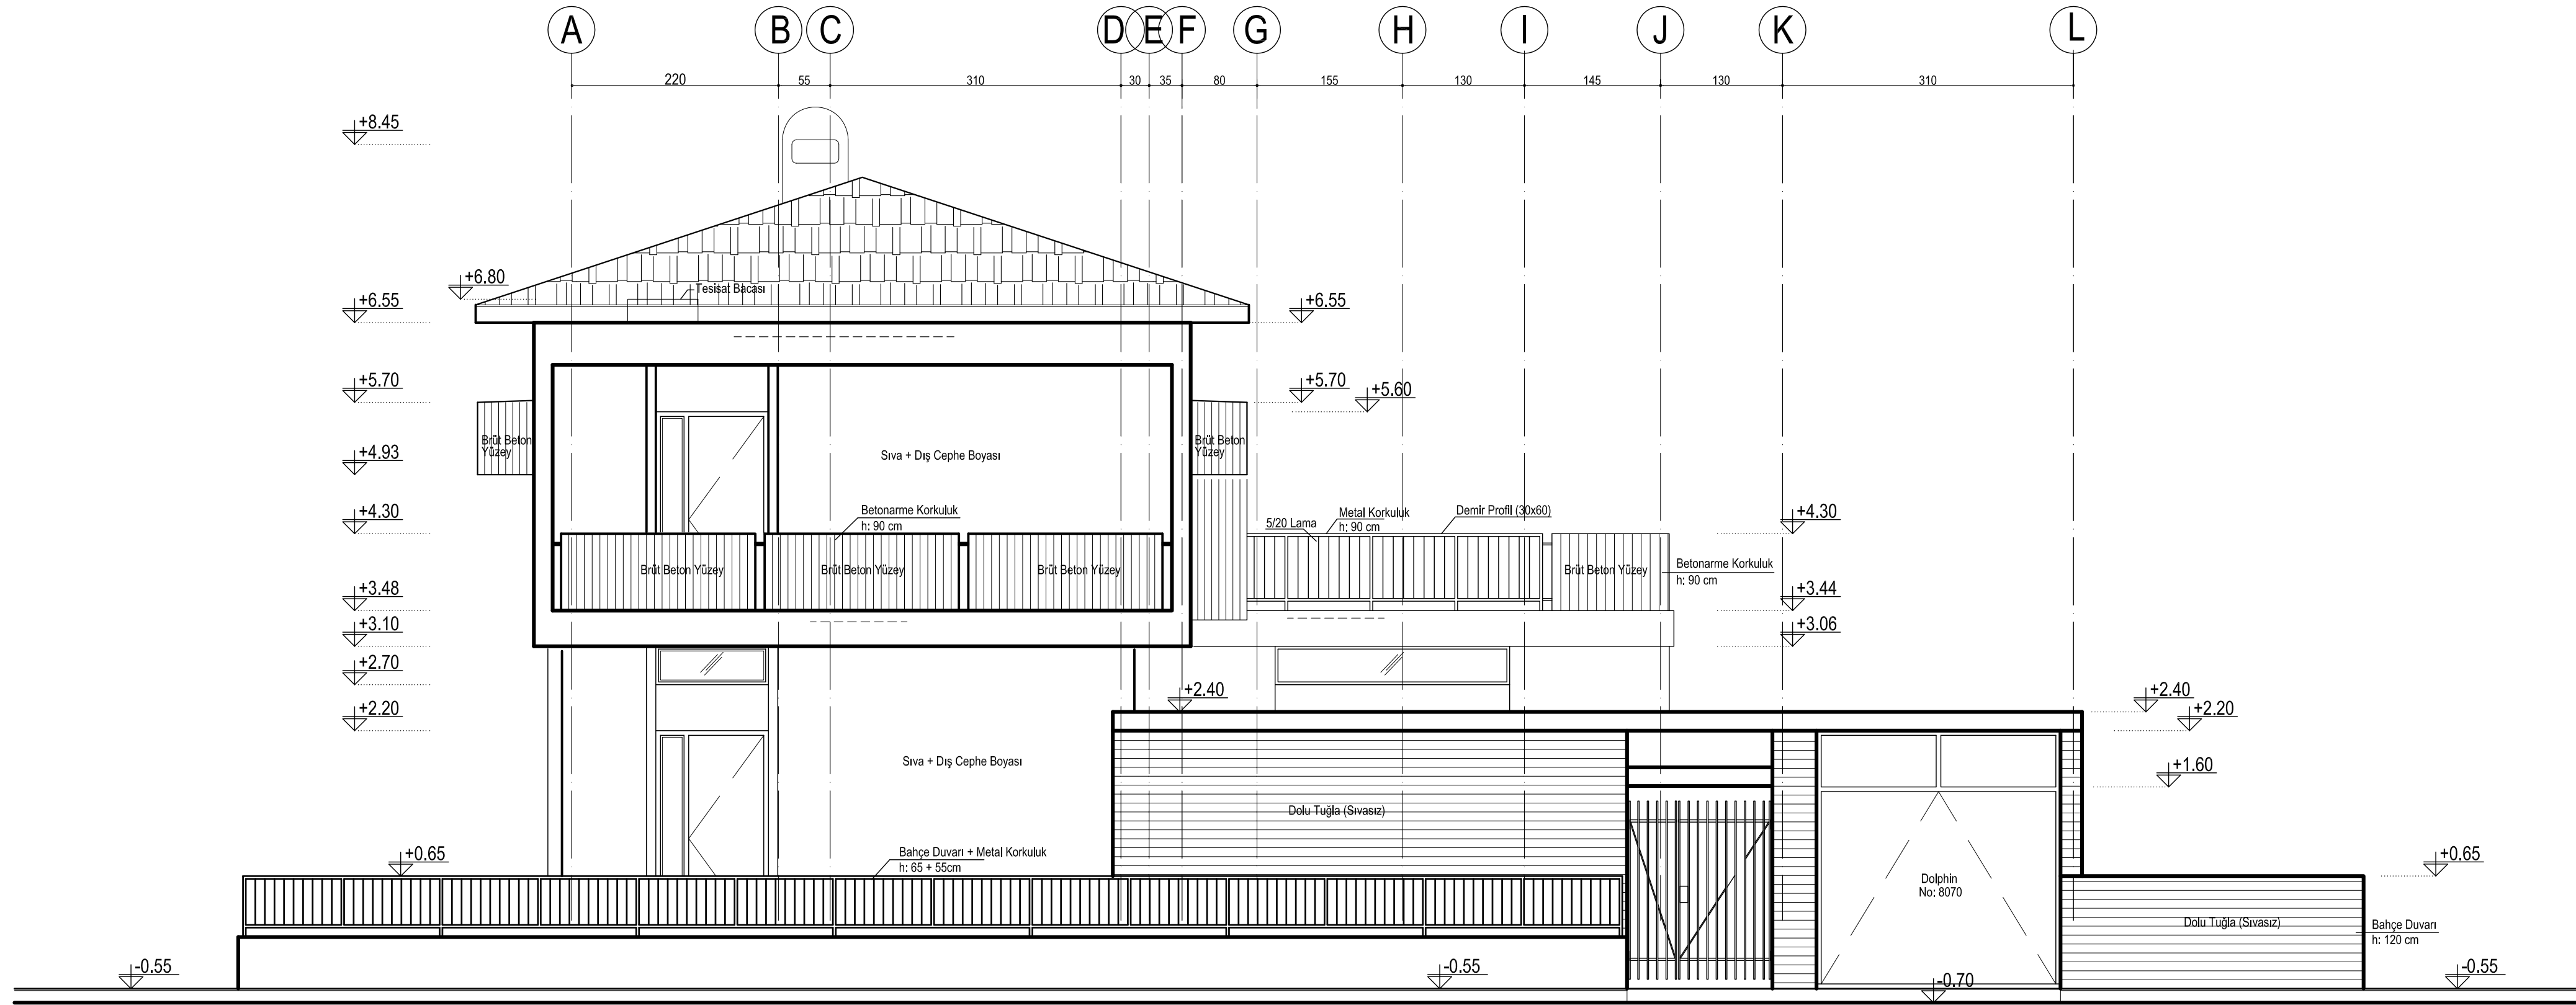

KUZEY CEPHESİ
ÖLÇEK:1/50

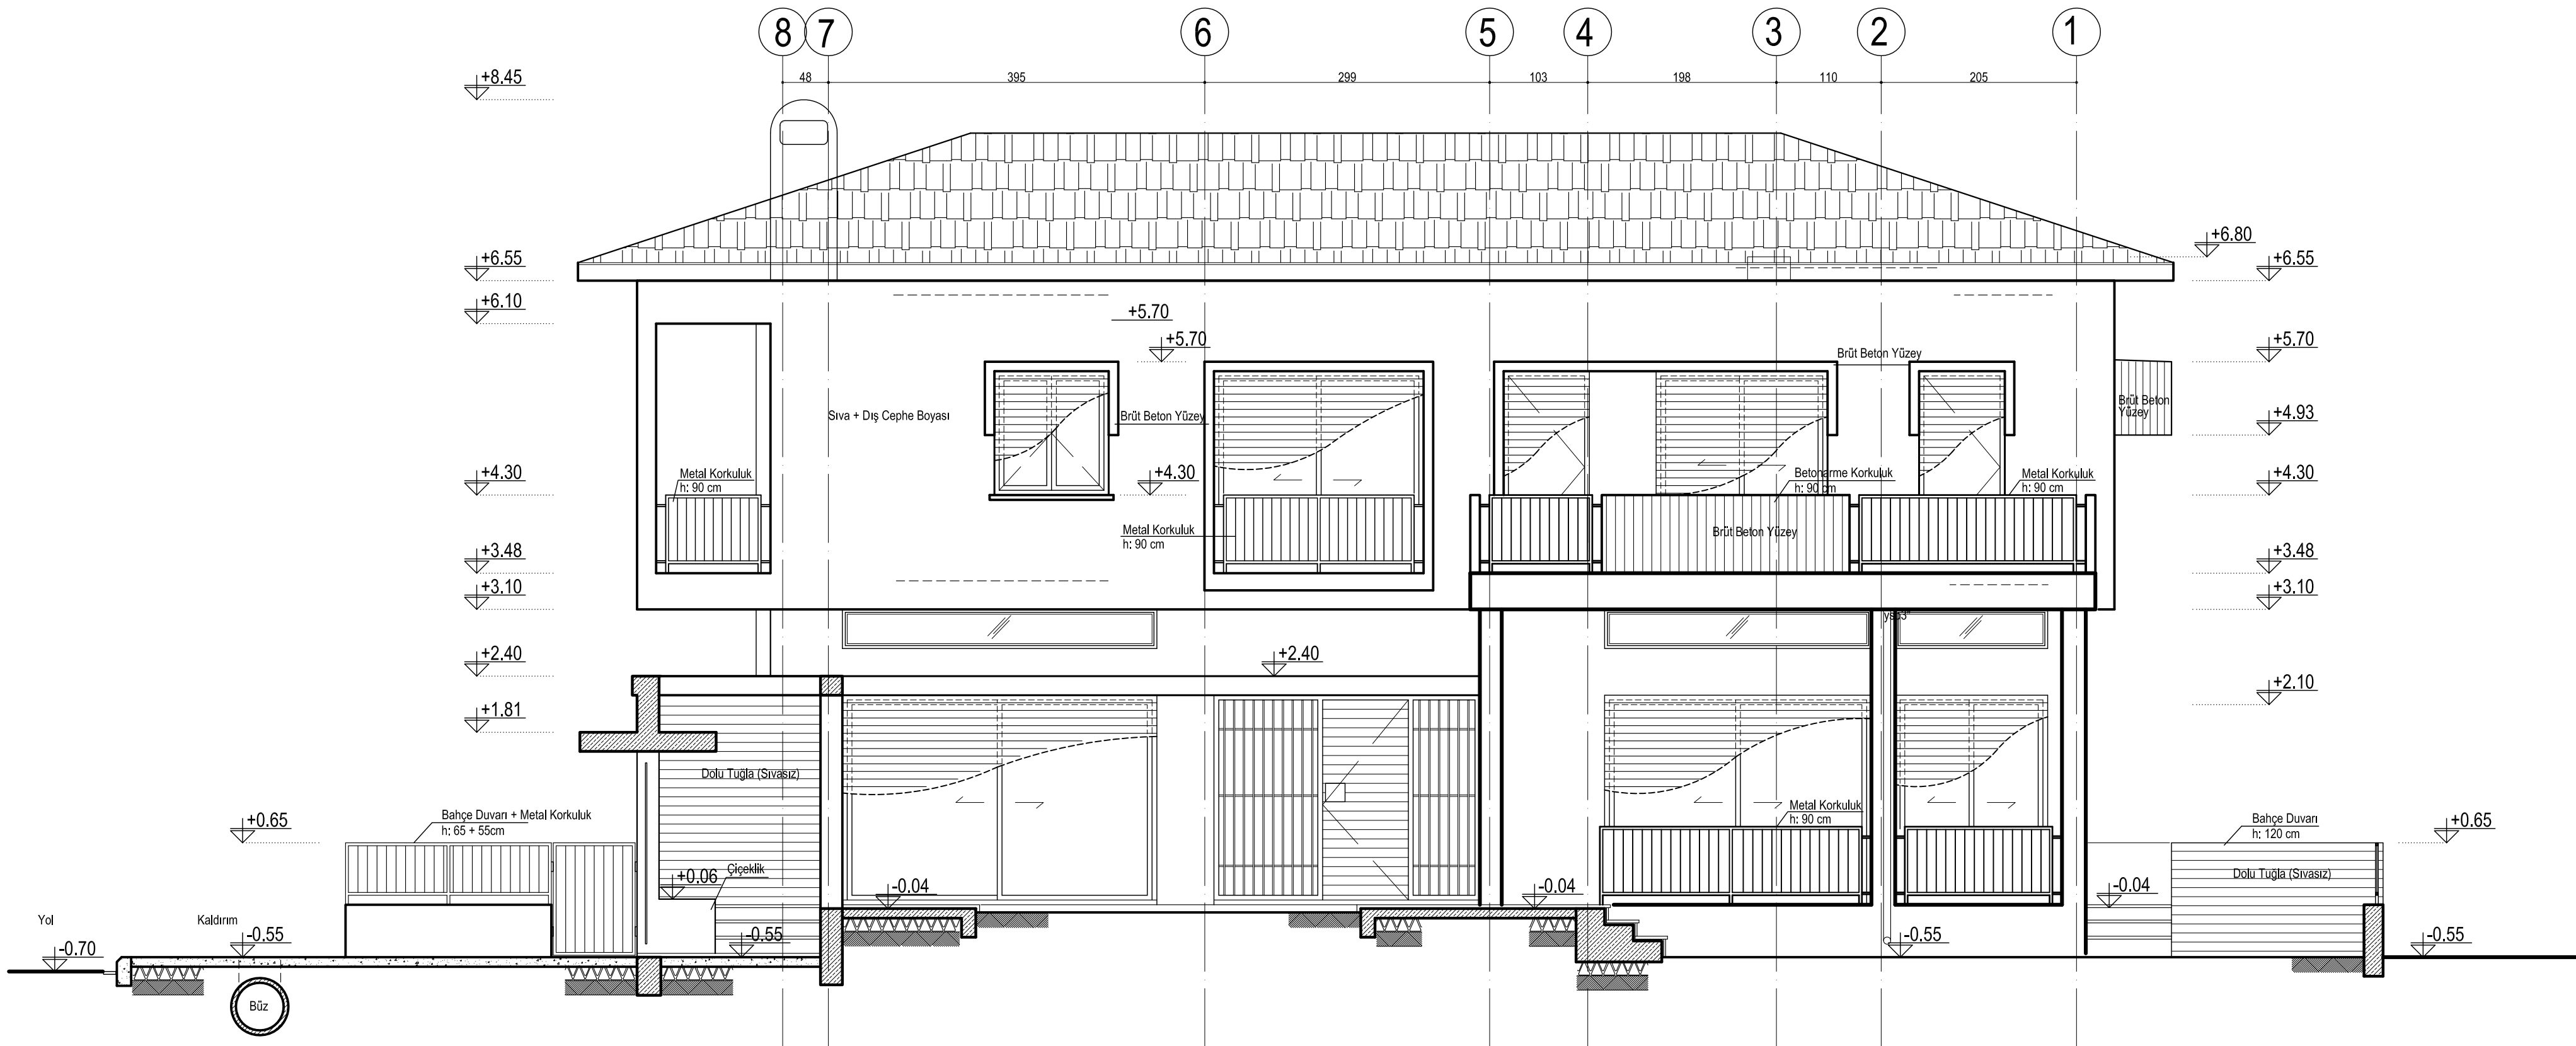

BATI CEPHESİ
ÖLÇEK:1/50

..... 'ya
AİT KONUT PROJESİ

MİMARİ: Ahmet V. Beaheddin

PAFTA KUZUY VE BATI CEPHESİ


ÇİZEN

TARİH


PAFTA No:

M06

ÖLÇEK:1/50

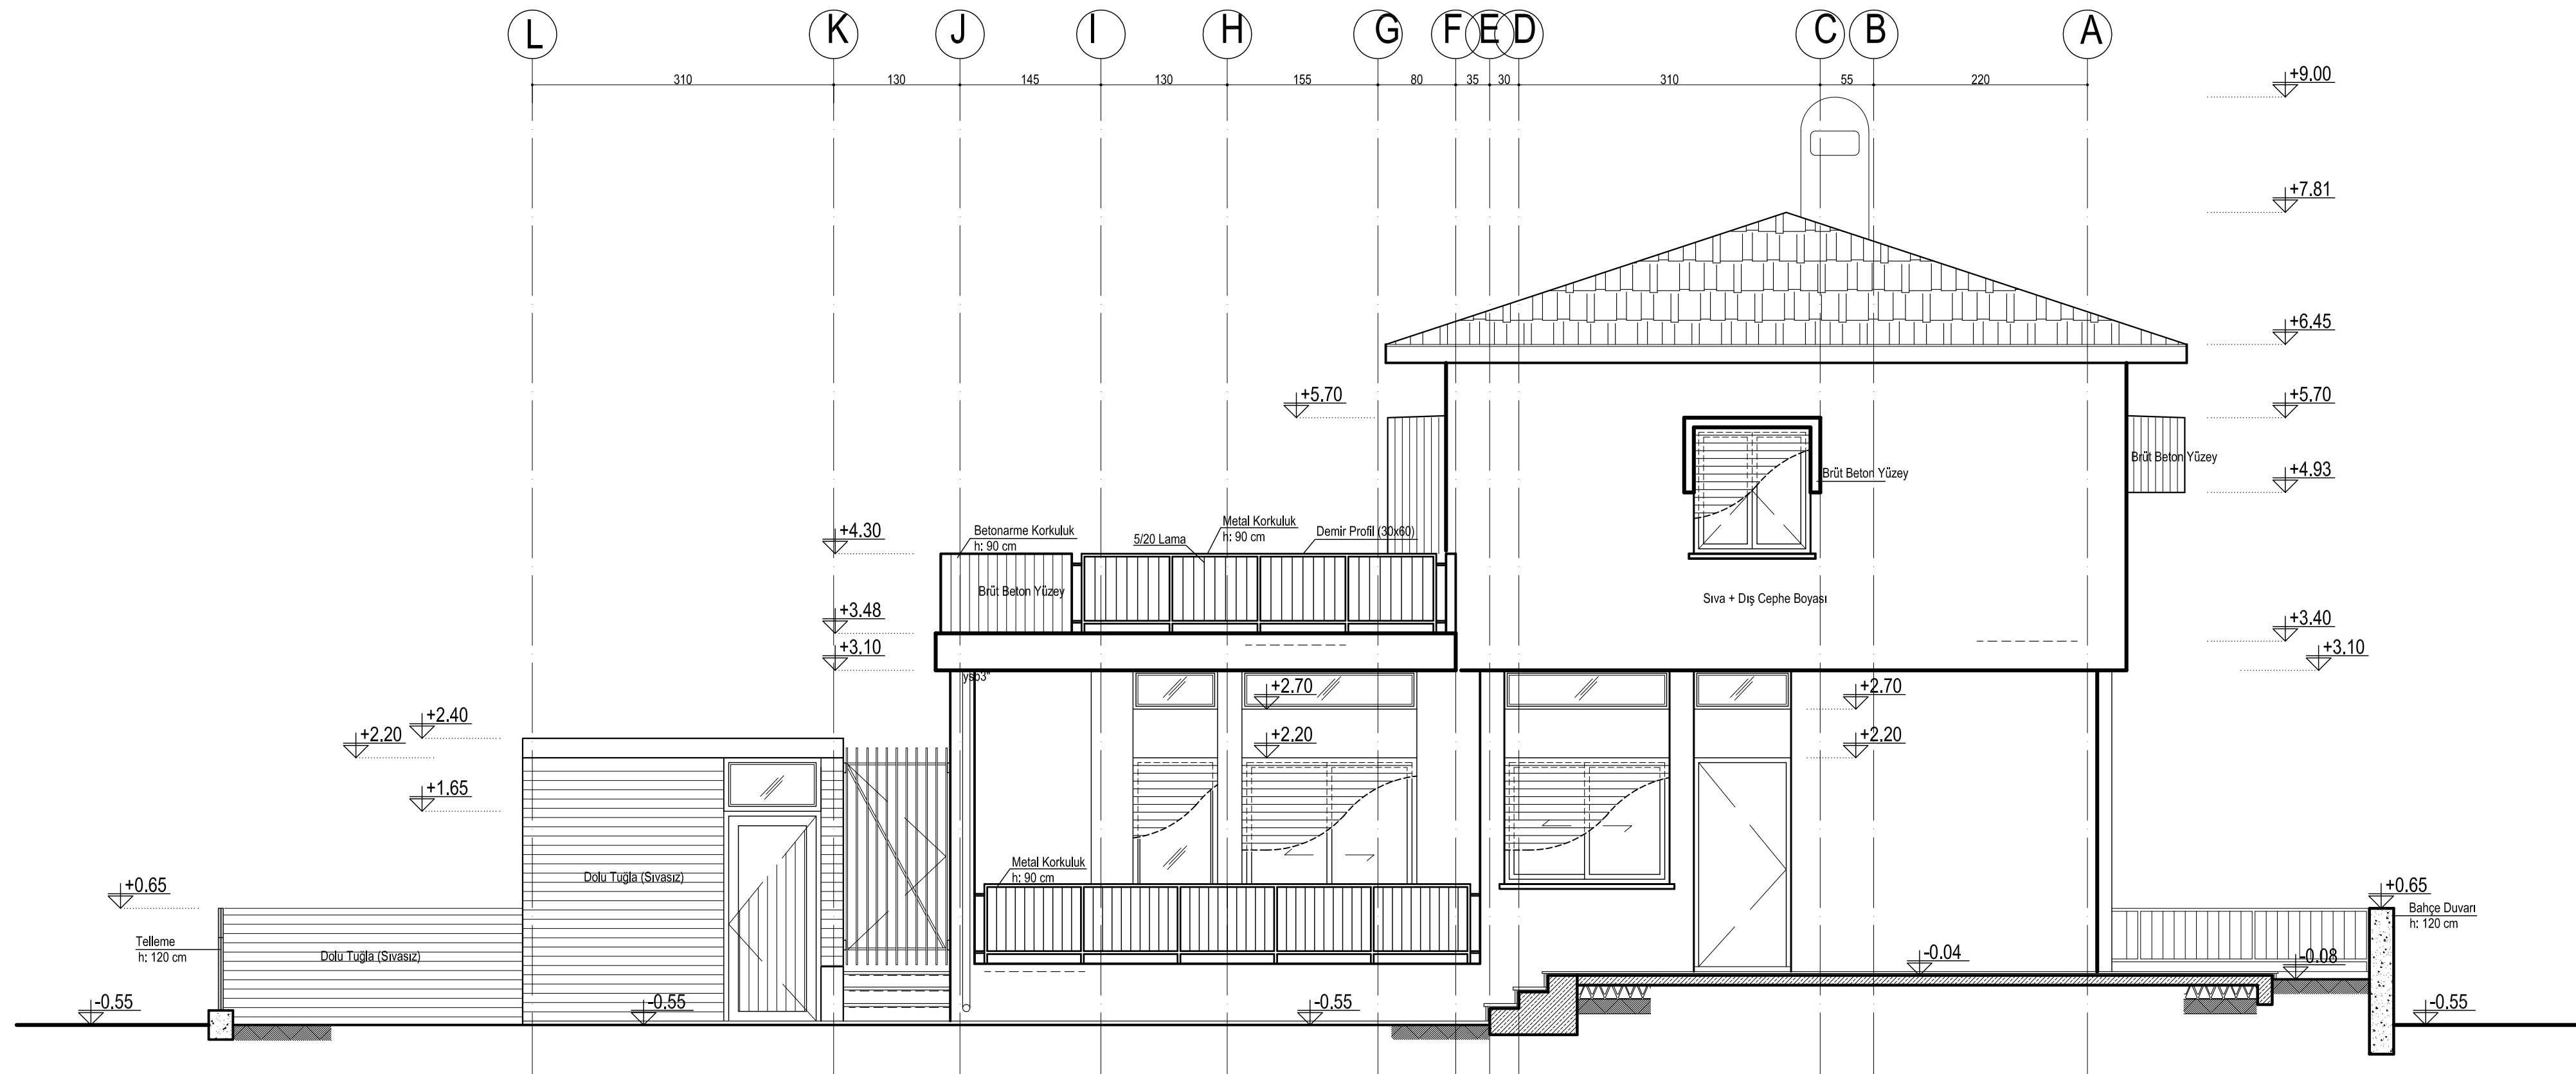

GÜNEY CEPHESİ
ÖLÇEK:1/50

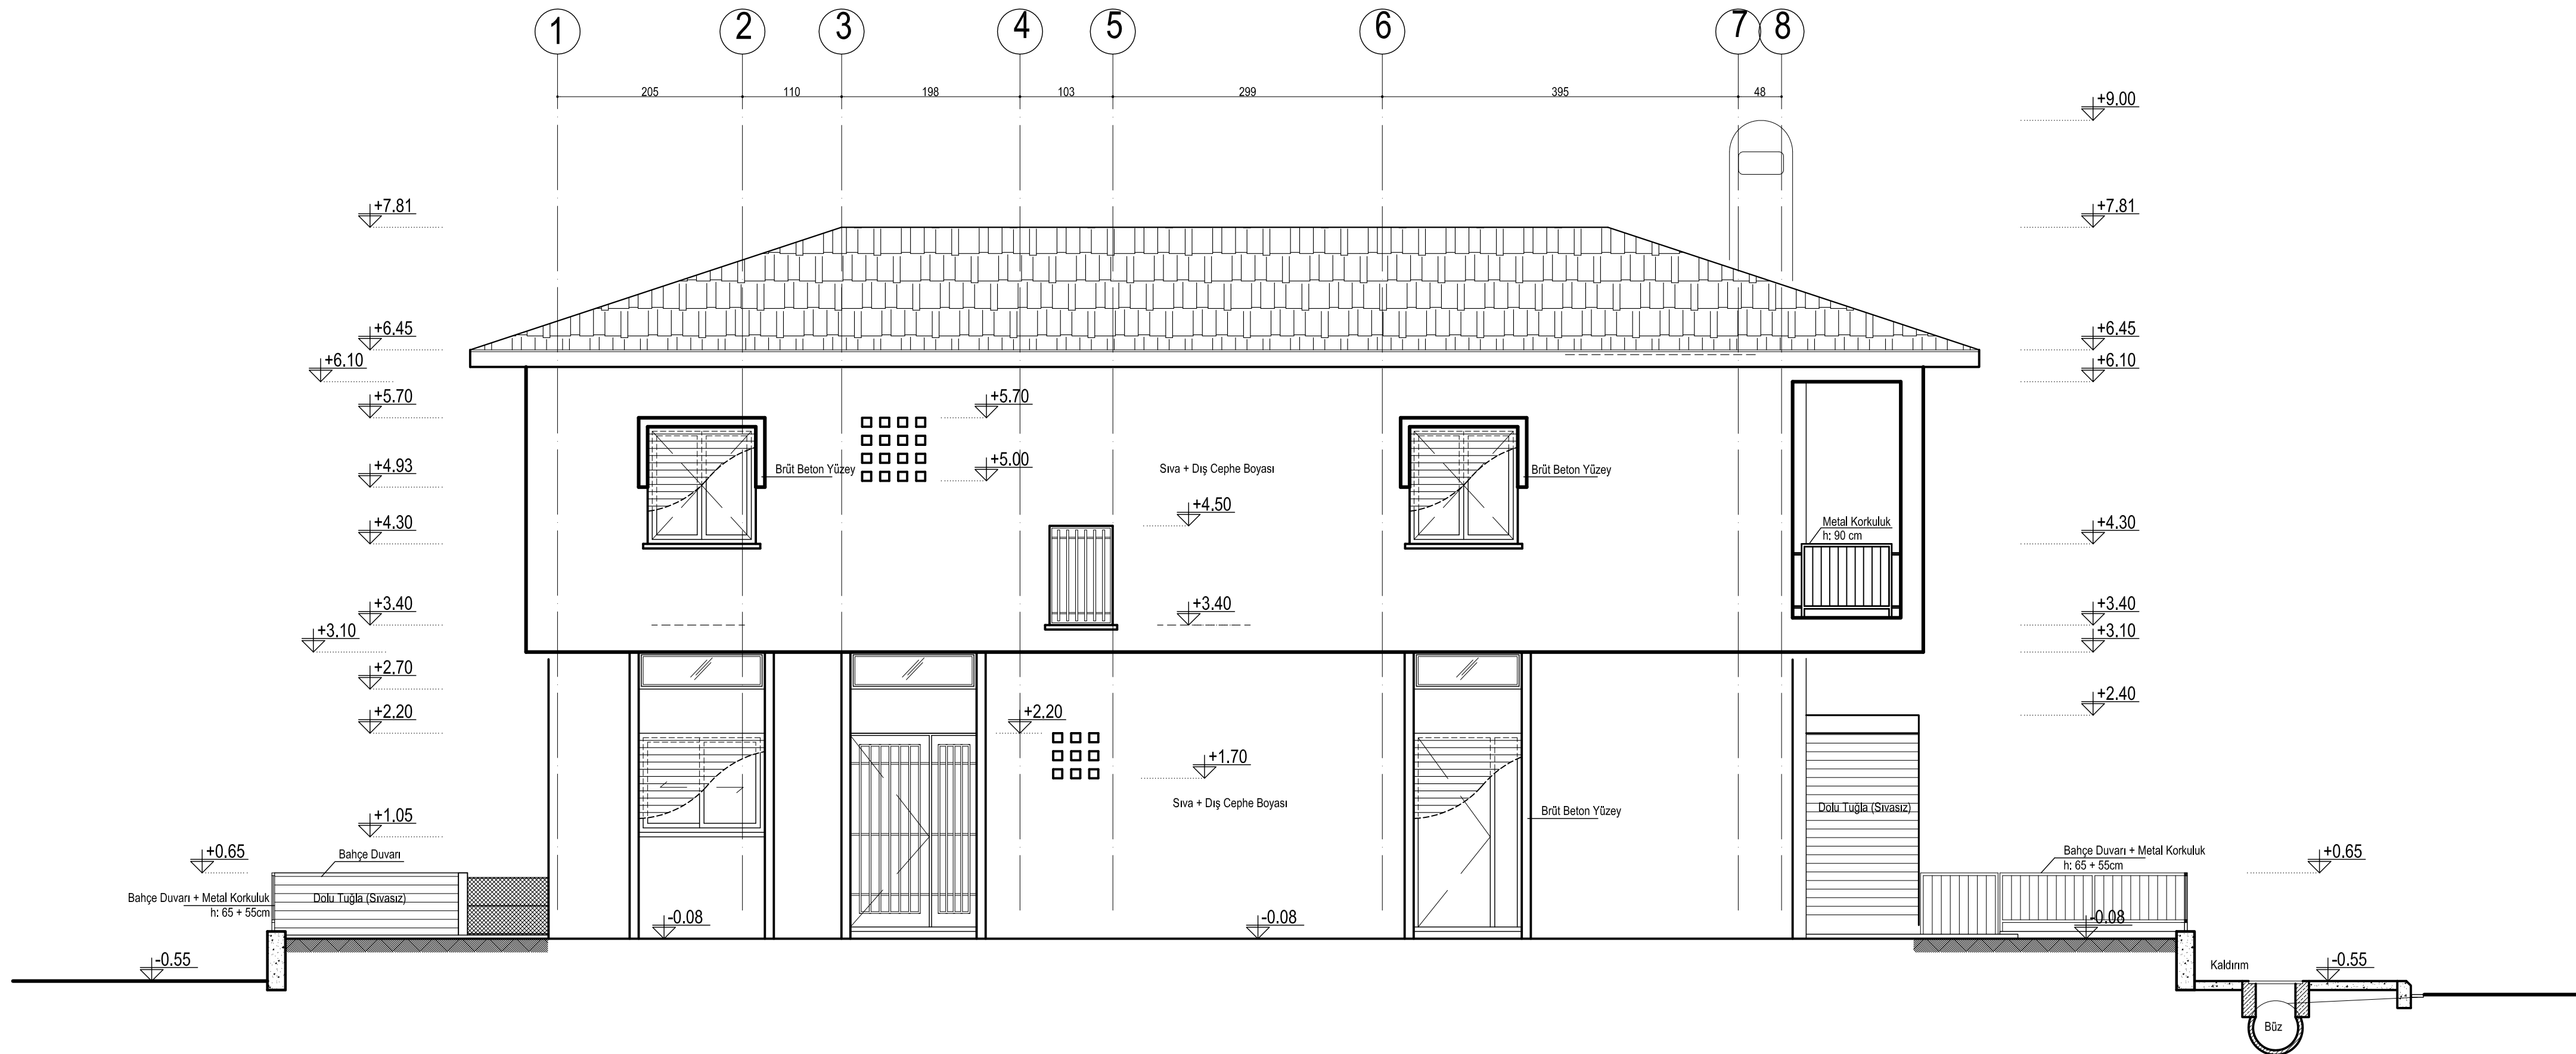

DOĞU CEPHESİ
ÖLÇEK:1/50

..... 'ya
AİT KONUT POJESİ

MİMARİ: Ahmet V. Beaheddin

PAFTA GÜNEY VE DOĞU CEPHESİ

ÇİZEN

TARİH

PAFTA No:

M07

ÖLÇEK:1/50